


Fördjupning av översiktsplanen för Broaryd

utställningsversion januari 2008

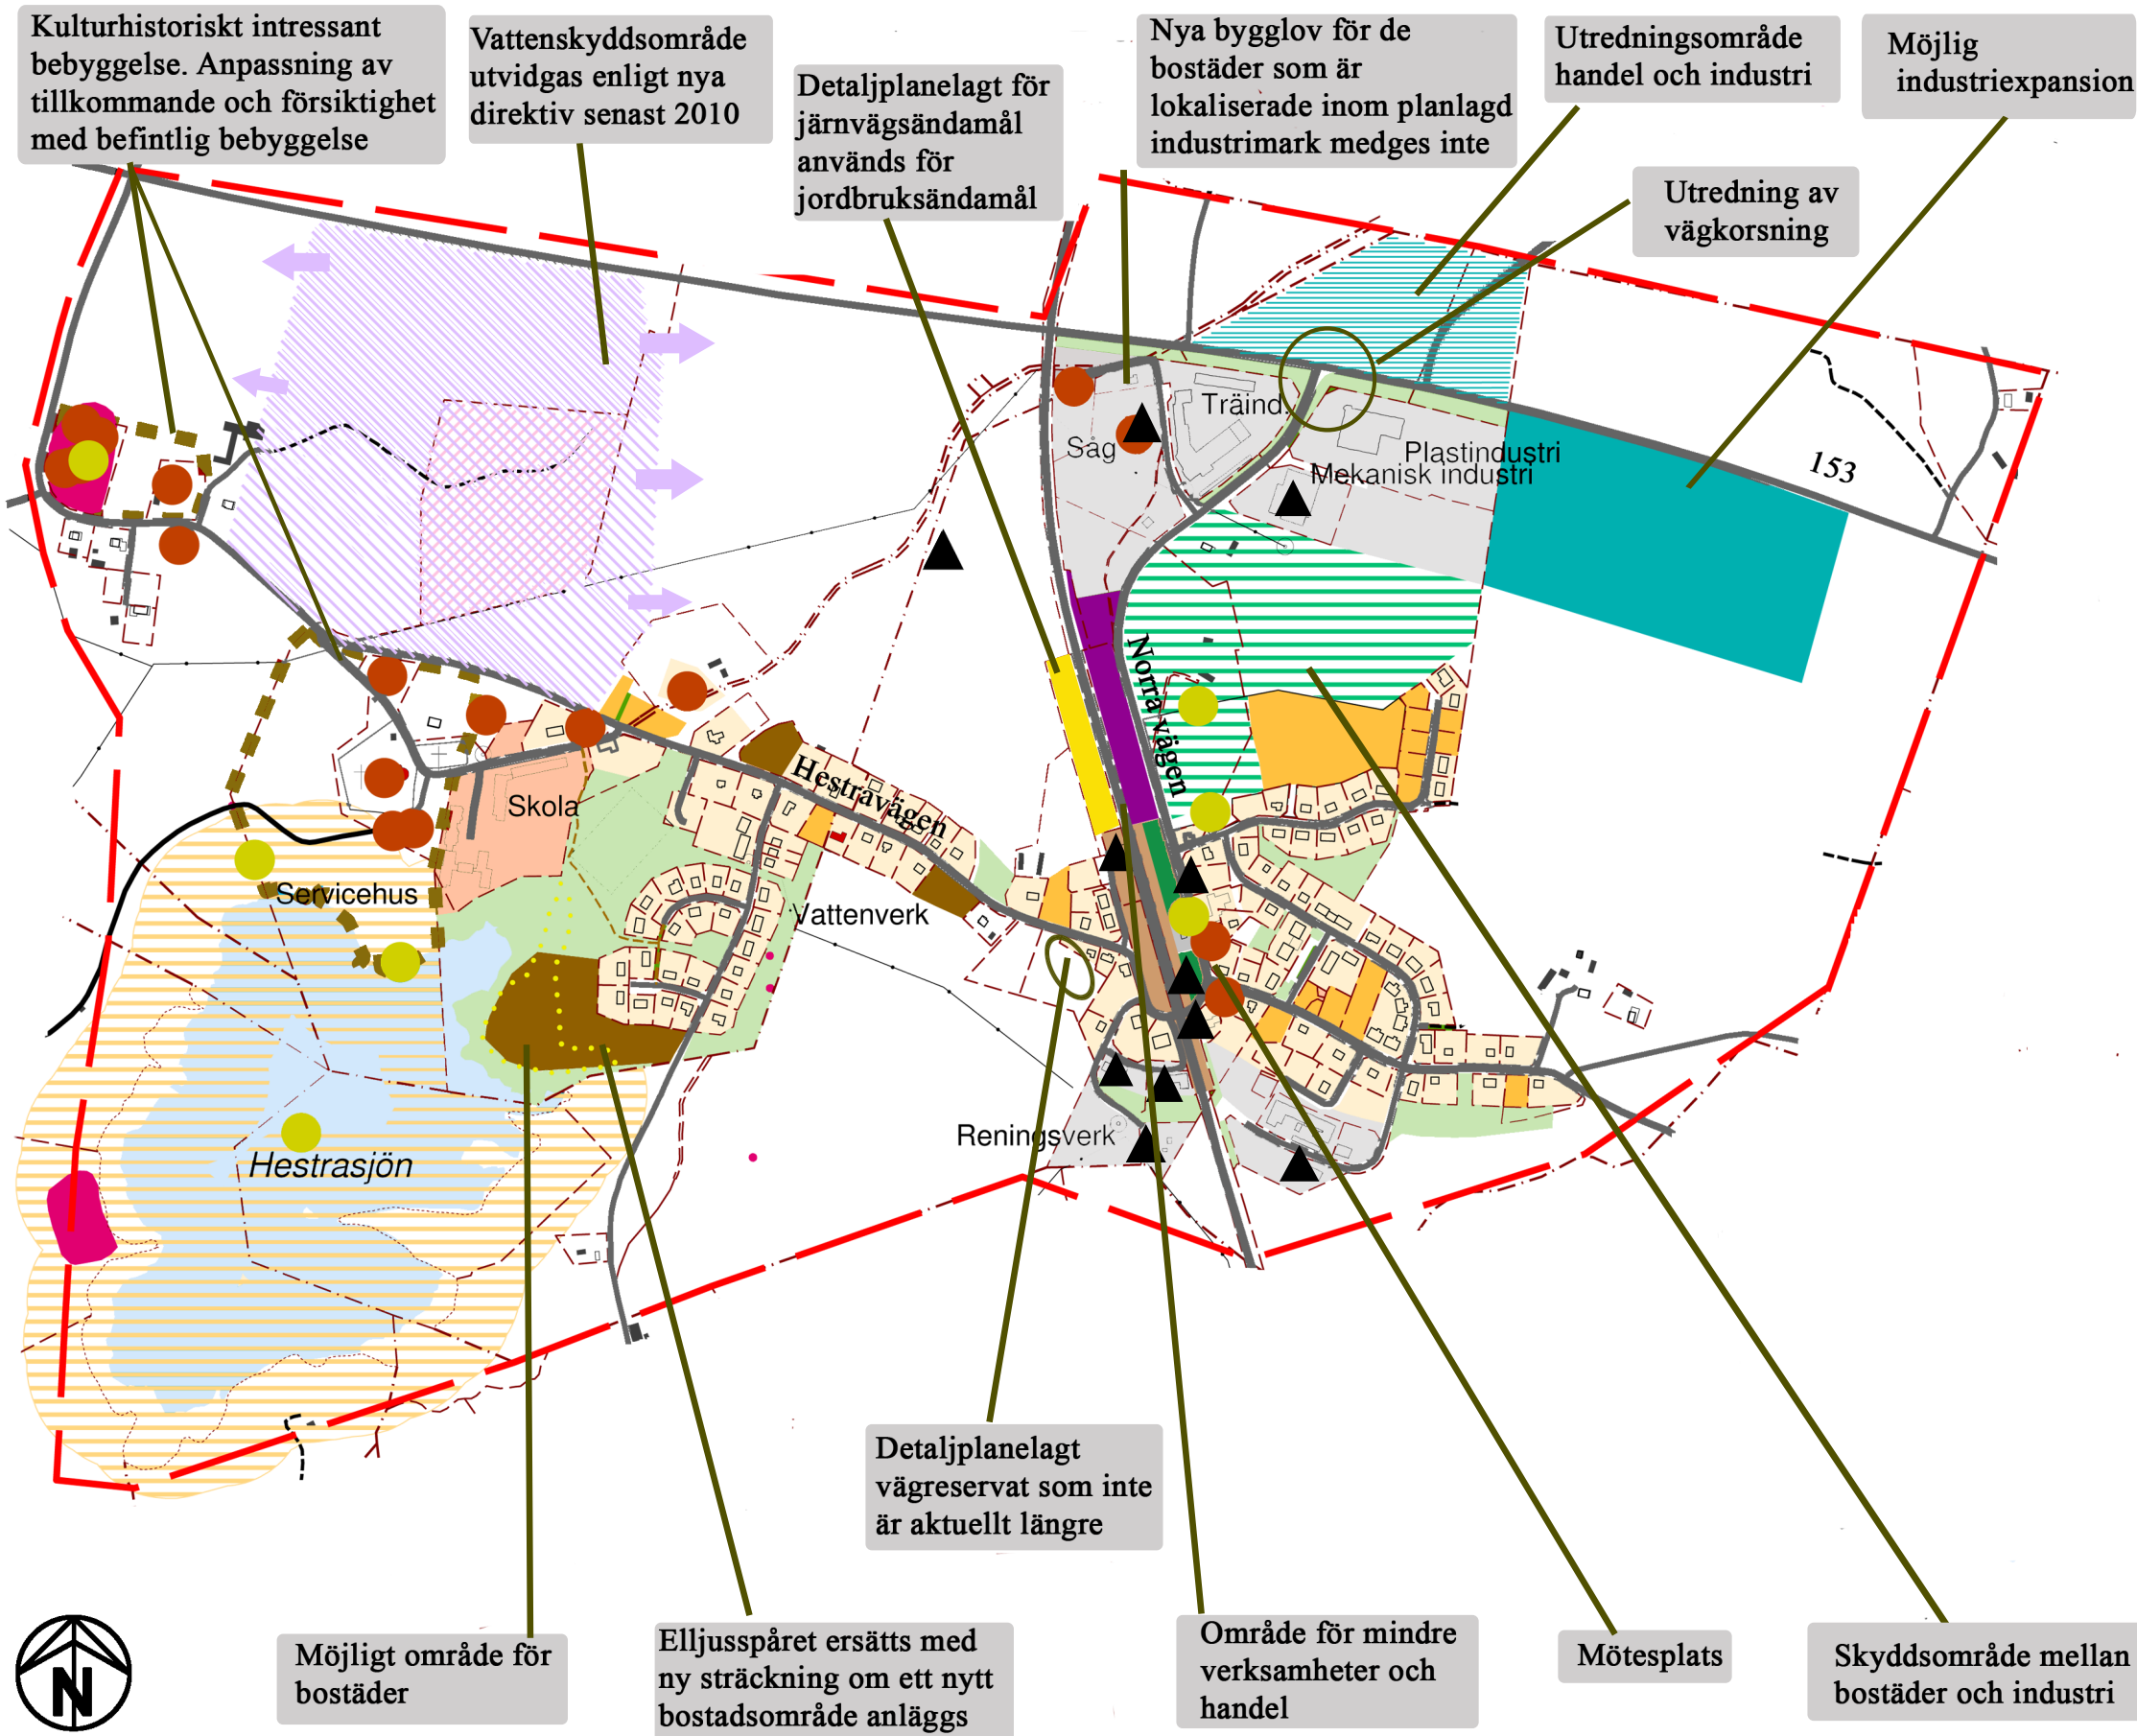

Teckenförklaring

-  Plangräns
-  Befintligt industriområde
-  Befintliga bostadsområden
-  Planlagt grönområde
-  Planlagt för allmänt ändamål
-  Kommunal och privat ledig bostadsmark
-  Fornlämningar
-  Planlagt för järnvägsändamål
-  Yttre vattenskyddsområde
-  Inre vattenskyddsområde
-  Strandskyddsområde
-  Värdefull natur
-  Kulturhistoriskt intressant bebyggelse
-  Misstänkt förorenade områden
-  Område med kulturhistoriskt intressant bebyggelse
-  Framtida område för icke störande mindre industrier och handel
-  Framtida industriexpansion
-  Utredningsområde för industri/handel
-  Framtida område för bostäder
-  Skyddsområde mellan industri och bostäder
-  Utvecklingsområde för centrumfunktioner t.ex. mötesplats, kollektivtrafik, handel
-  Järnvägsändamål ej längre aktuellt. Detaljplan upphävs