


**Fördjupad översiktsplan för GISLAVED**  
Markanvändning

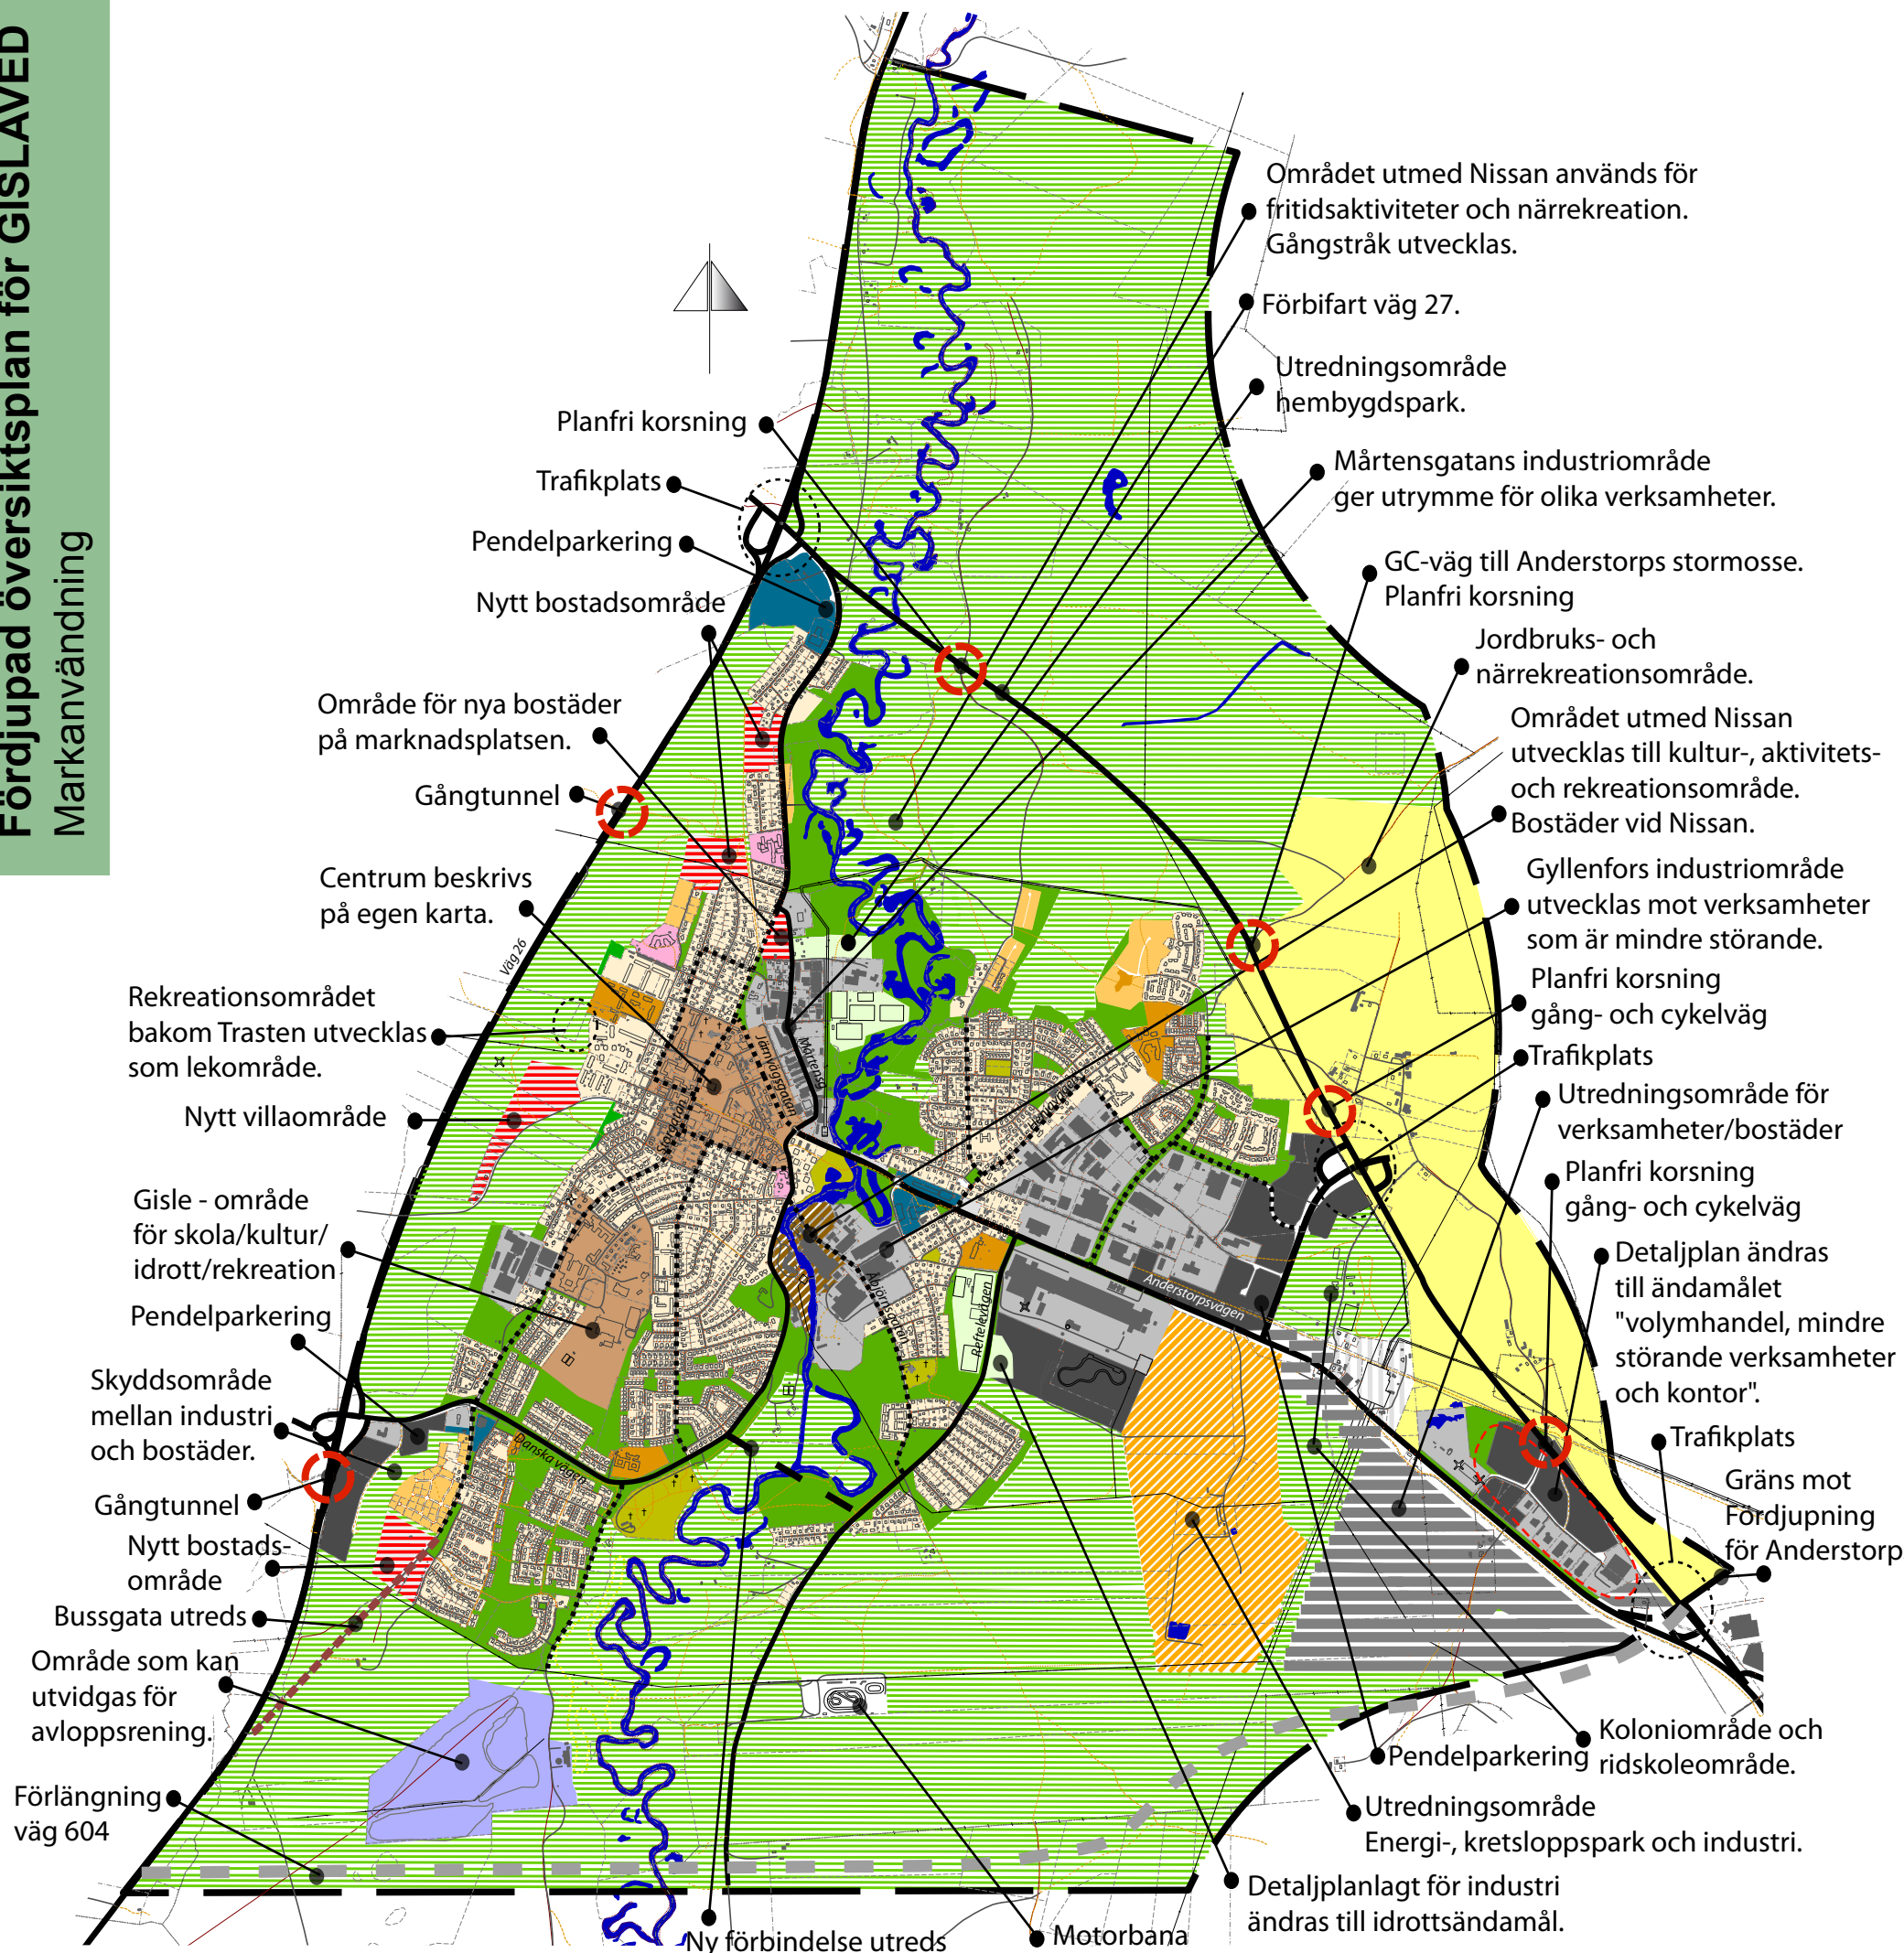

**Teckenförklaring**

- Plangräns
- Utredning ny förbindelse
- Utredning förlängning av väg 604
- Huvudväg
- Viktiga lokalgator
- Befintligt bostadsområde
- Detaljplanlagt ej utbyggt bostadsområde
- Utredningsområde för bostäder
- Befintligt industriområde
- Detaljplanlagt ej utbyggt industriområde
- Utredningsområde för verksamheter/bostäder
- Utredningsområde för energi-, industri och avfall
- Handelsområde
- Kultur- och aktivitetsområde samt bostäder
- Detaljplanlagt grönområde
- Närreklamationsområde
- Detaljplanlagt park- och kyrkogårdsområde
- Idrottsområde
- Jordbruksområde
- Skolorområde
- Vård/Omsorg
- Centrum- och Gisle se separata kartor
- Område för vattenrening
- Pågående markanvändning kvarstår
- Ställverk

Antagen av Kf  
20011-06-20 §76

*Utställningsupplaga 23 november 2010*