


# Planbeteckningar

-  Planområdesgräns
-  Område med speciella riktlinjer  
(för att ta del av riktlinjerna se förutom de på plankartan angivna riktlinjerna även plandokumentets text under resp. underrubrik. De kompletterar plankartan.)
-  Gräns för riksintresseområde
-  Ny gång- och cykelväg
-  Rondell
-  Ny lokalgata
-  Ledningsområde
-  Huvudvägnät
-  Vattentäkt -yttre skyddszon
-  Ölmeštadsån
-  Allmänt ändamål
-  Bilservice
-  Befintliga och/eller planlagda bostäder
-  Centrumbebyggelse
-  Framtida utbyggnadsområde industri
-  Befintliga och/eller planlagda industriområden
-  Markreserv för bostäder
-  Miniresecentrum
-  Natur- och rekreationsområde
-  Riksintresseområde
-  Utredningsområde
-  00 Område beskrivet i texten
-  R Riktlinjeområden

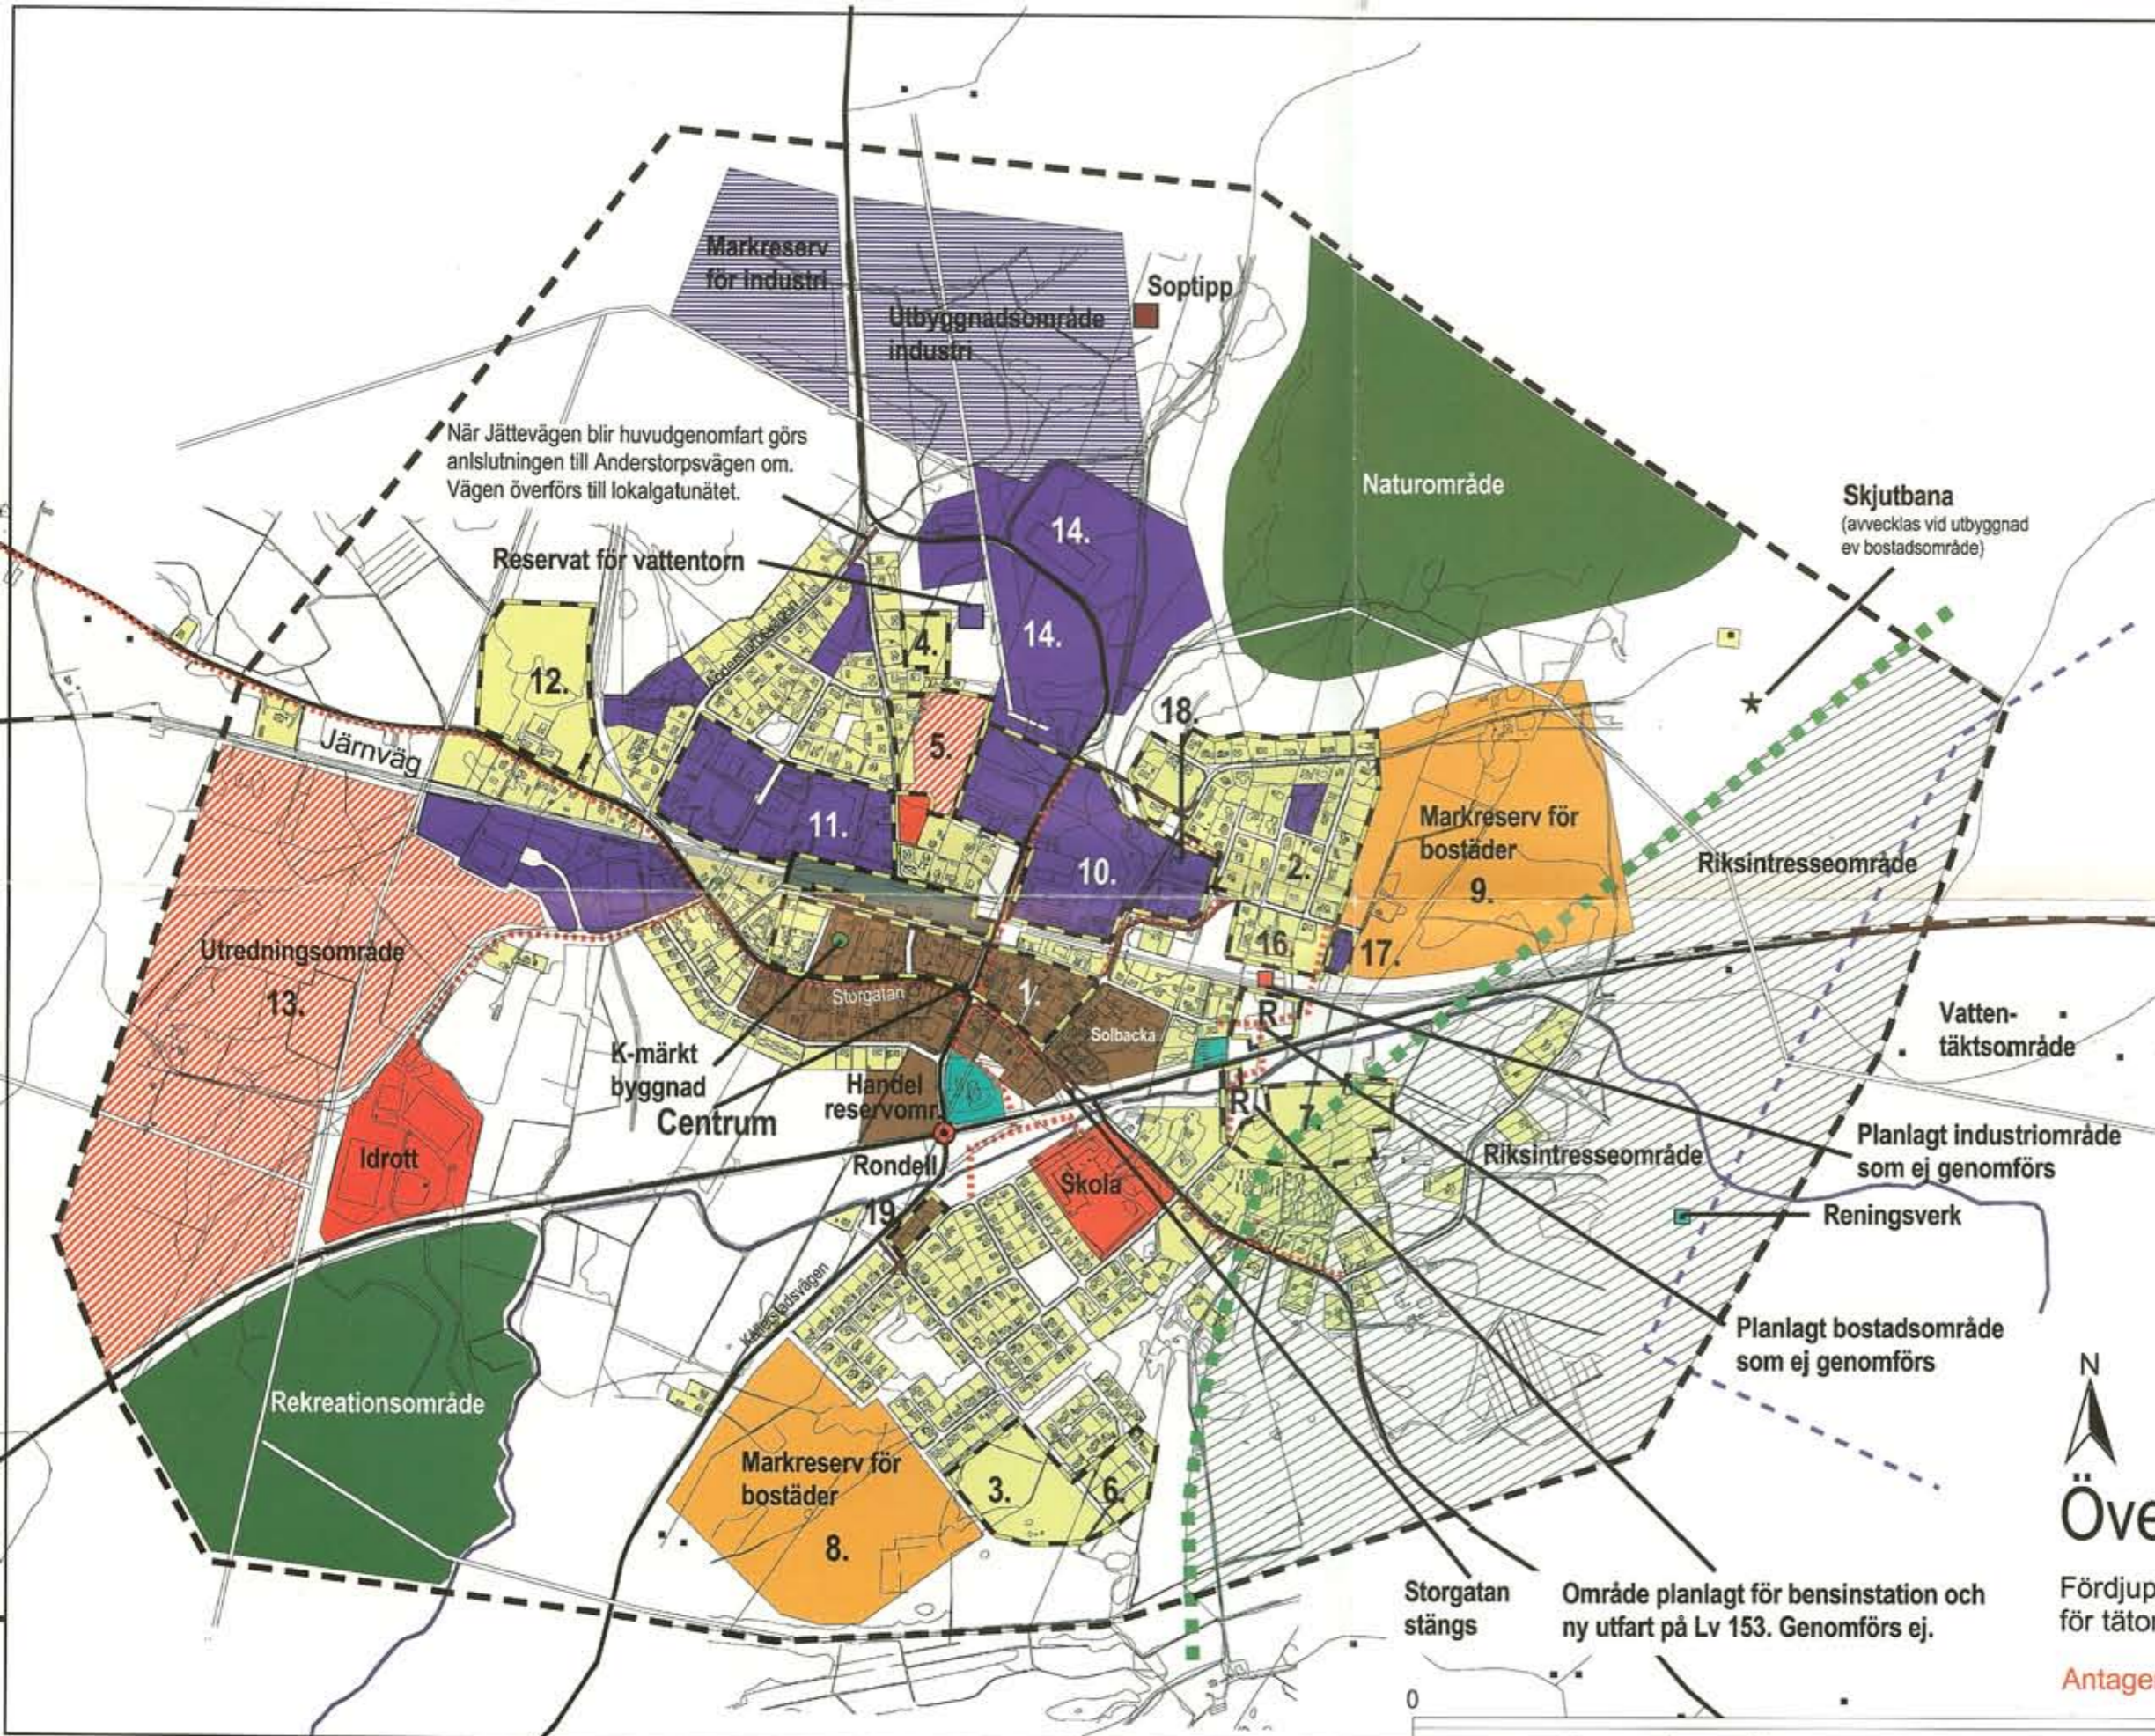

## Översiktsplan Reftele

Fördjupning av kommunomfattande översiktsplan för tätorten Reftele

Antagen av Kf §62 1998.06.17

2000 meter

