



# Nybyggnadskarta över Fastighet 1:1

Skala 1:500 (A3)

Adress  
Areal

Fastighet registrerad:  
Detaljplan fastställd:

Koordinatsystem i plan: SWEREF 99 13 30  
Koordinatsystem i höjd: RH 2000  
Beteckningsstandard: HMK

## Teckenförklaring

	Byggnad husliv
	Byggnad takkontur
	Mark får inte bebyggas
	Mark får endast bebyggas med garage/uthus
	Vattenledning
	Spillvattenledning
	Dagvattenledning
	Utfartsförbud
	Fjärrvärmeledning (OBS se nedan)
	Elskåp / teleskåp
	Belysningsstolpe
	Markhöjd
	Gatuhöjd

Redovisningen av Fjärrvärmenätet kan vara ofullständig.  
För mer information kontakta Gislaved Energi.


Dag- och spillvatten får inte avledas i samma ledning

Kartan upprättad: 2023-01-25

Ana Dubravac  
Kart- och mätningingenjör  
Bygg- och Miljöförvaltningen/  
Kart- och mätenheten  
Gislaveds kommun

6352500

6352450

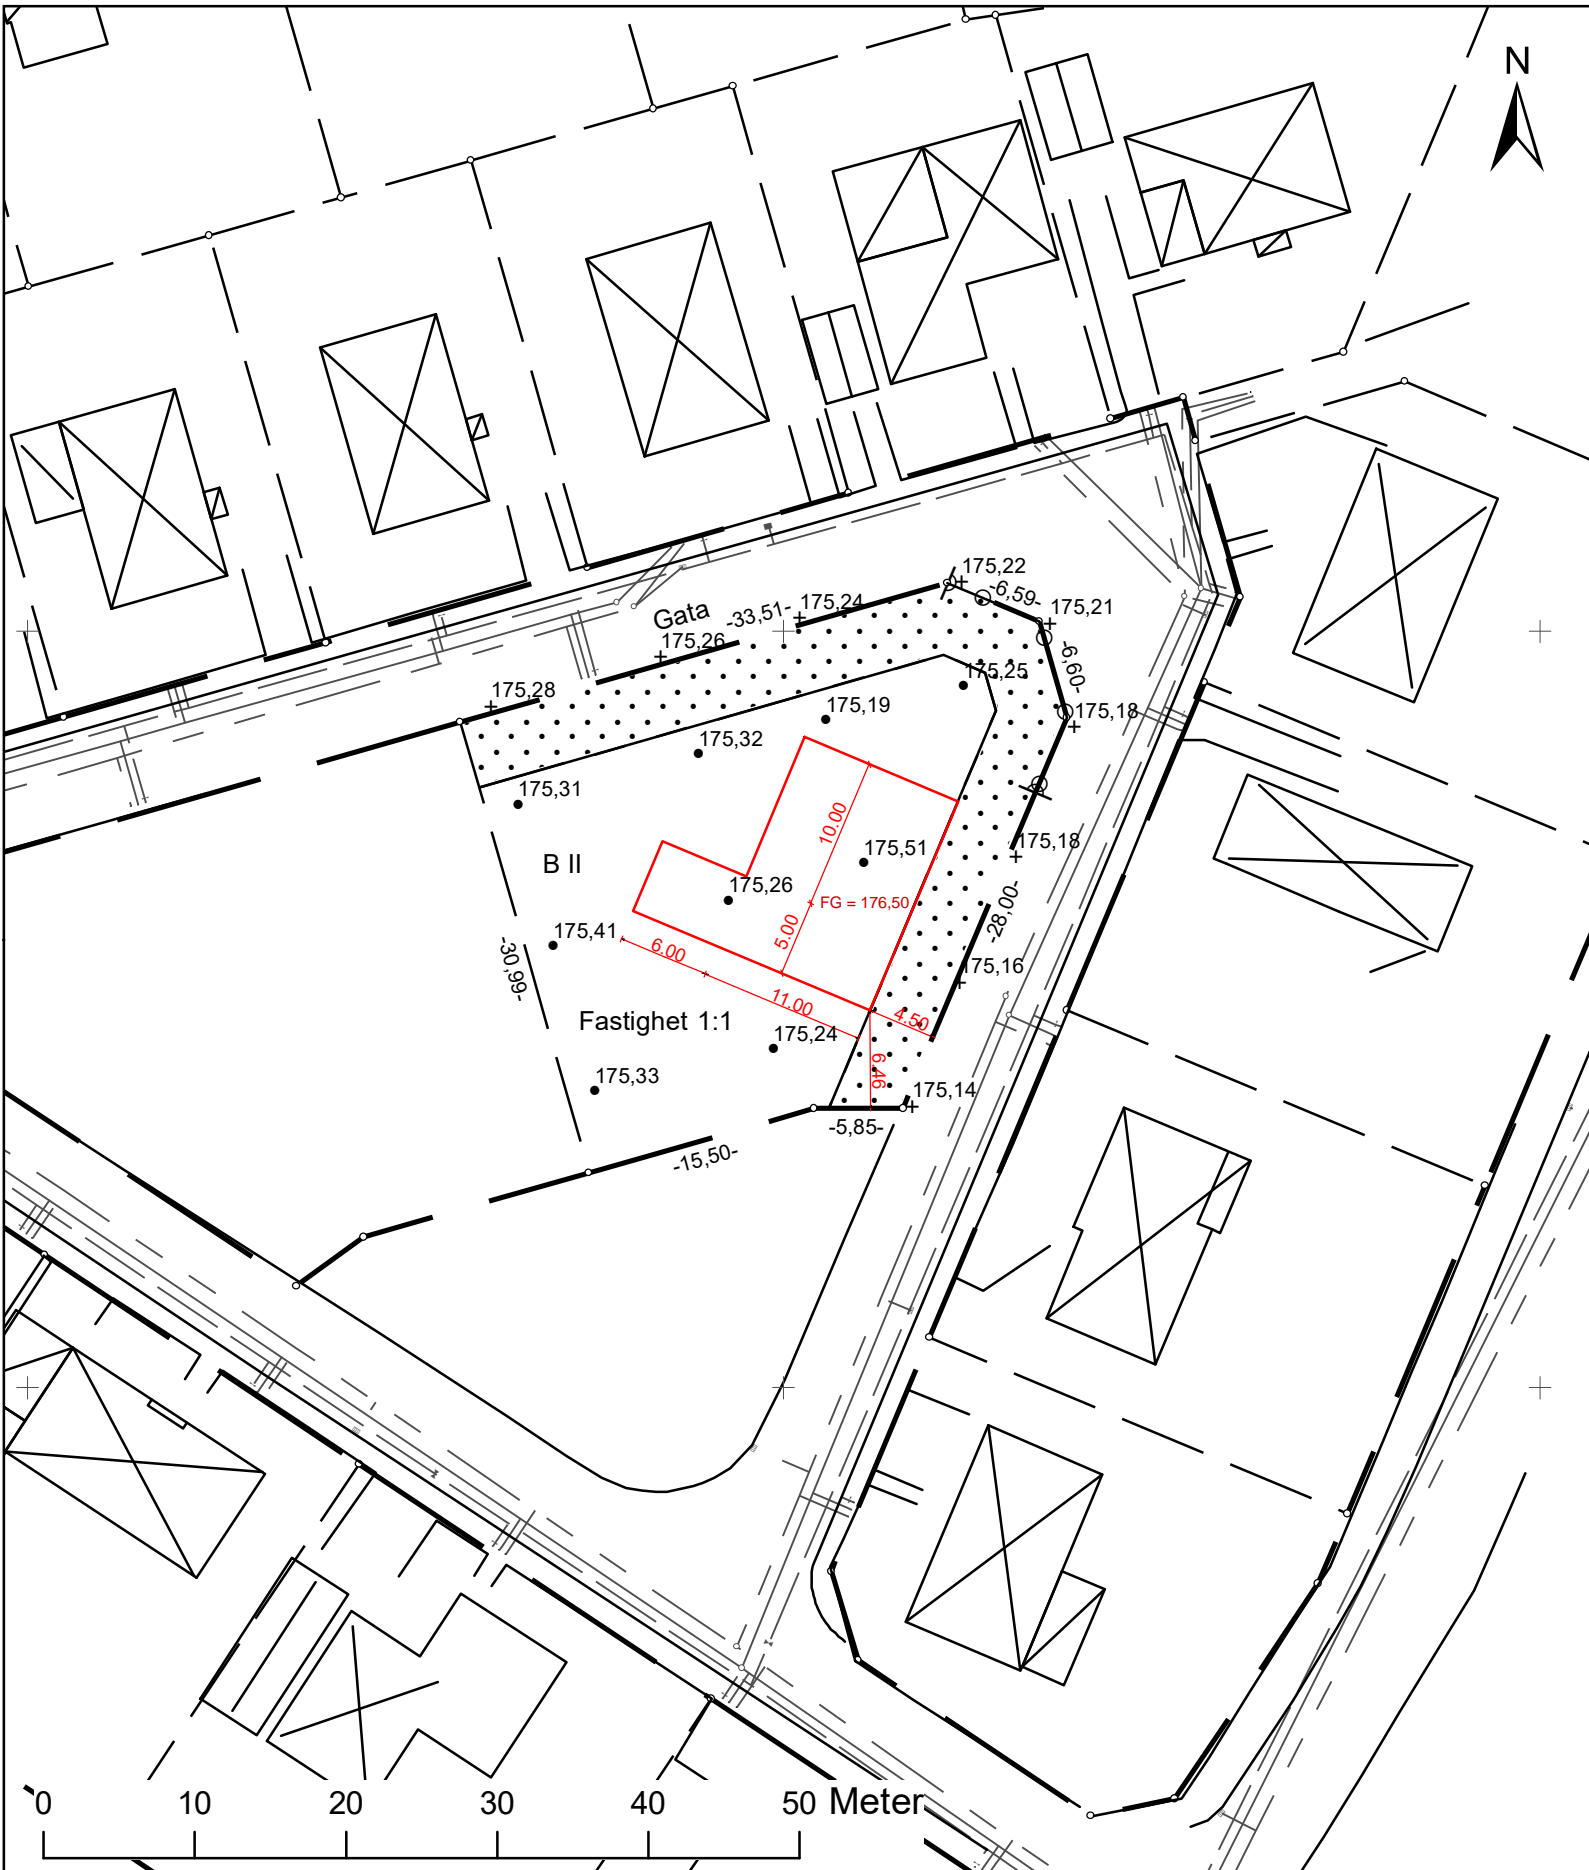

0 10 20 30 40 50 Meter

152500

152550

152600