


VA-utbyggnationsområde i Arnåsholm

augusti 15, 2025

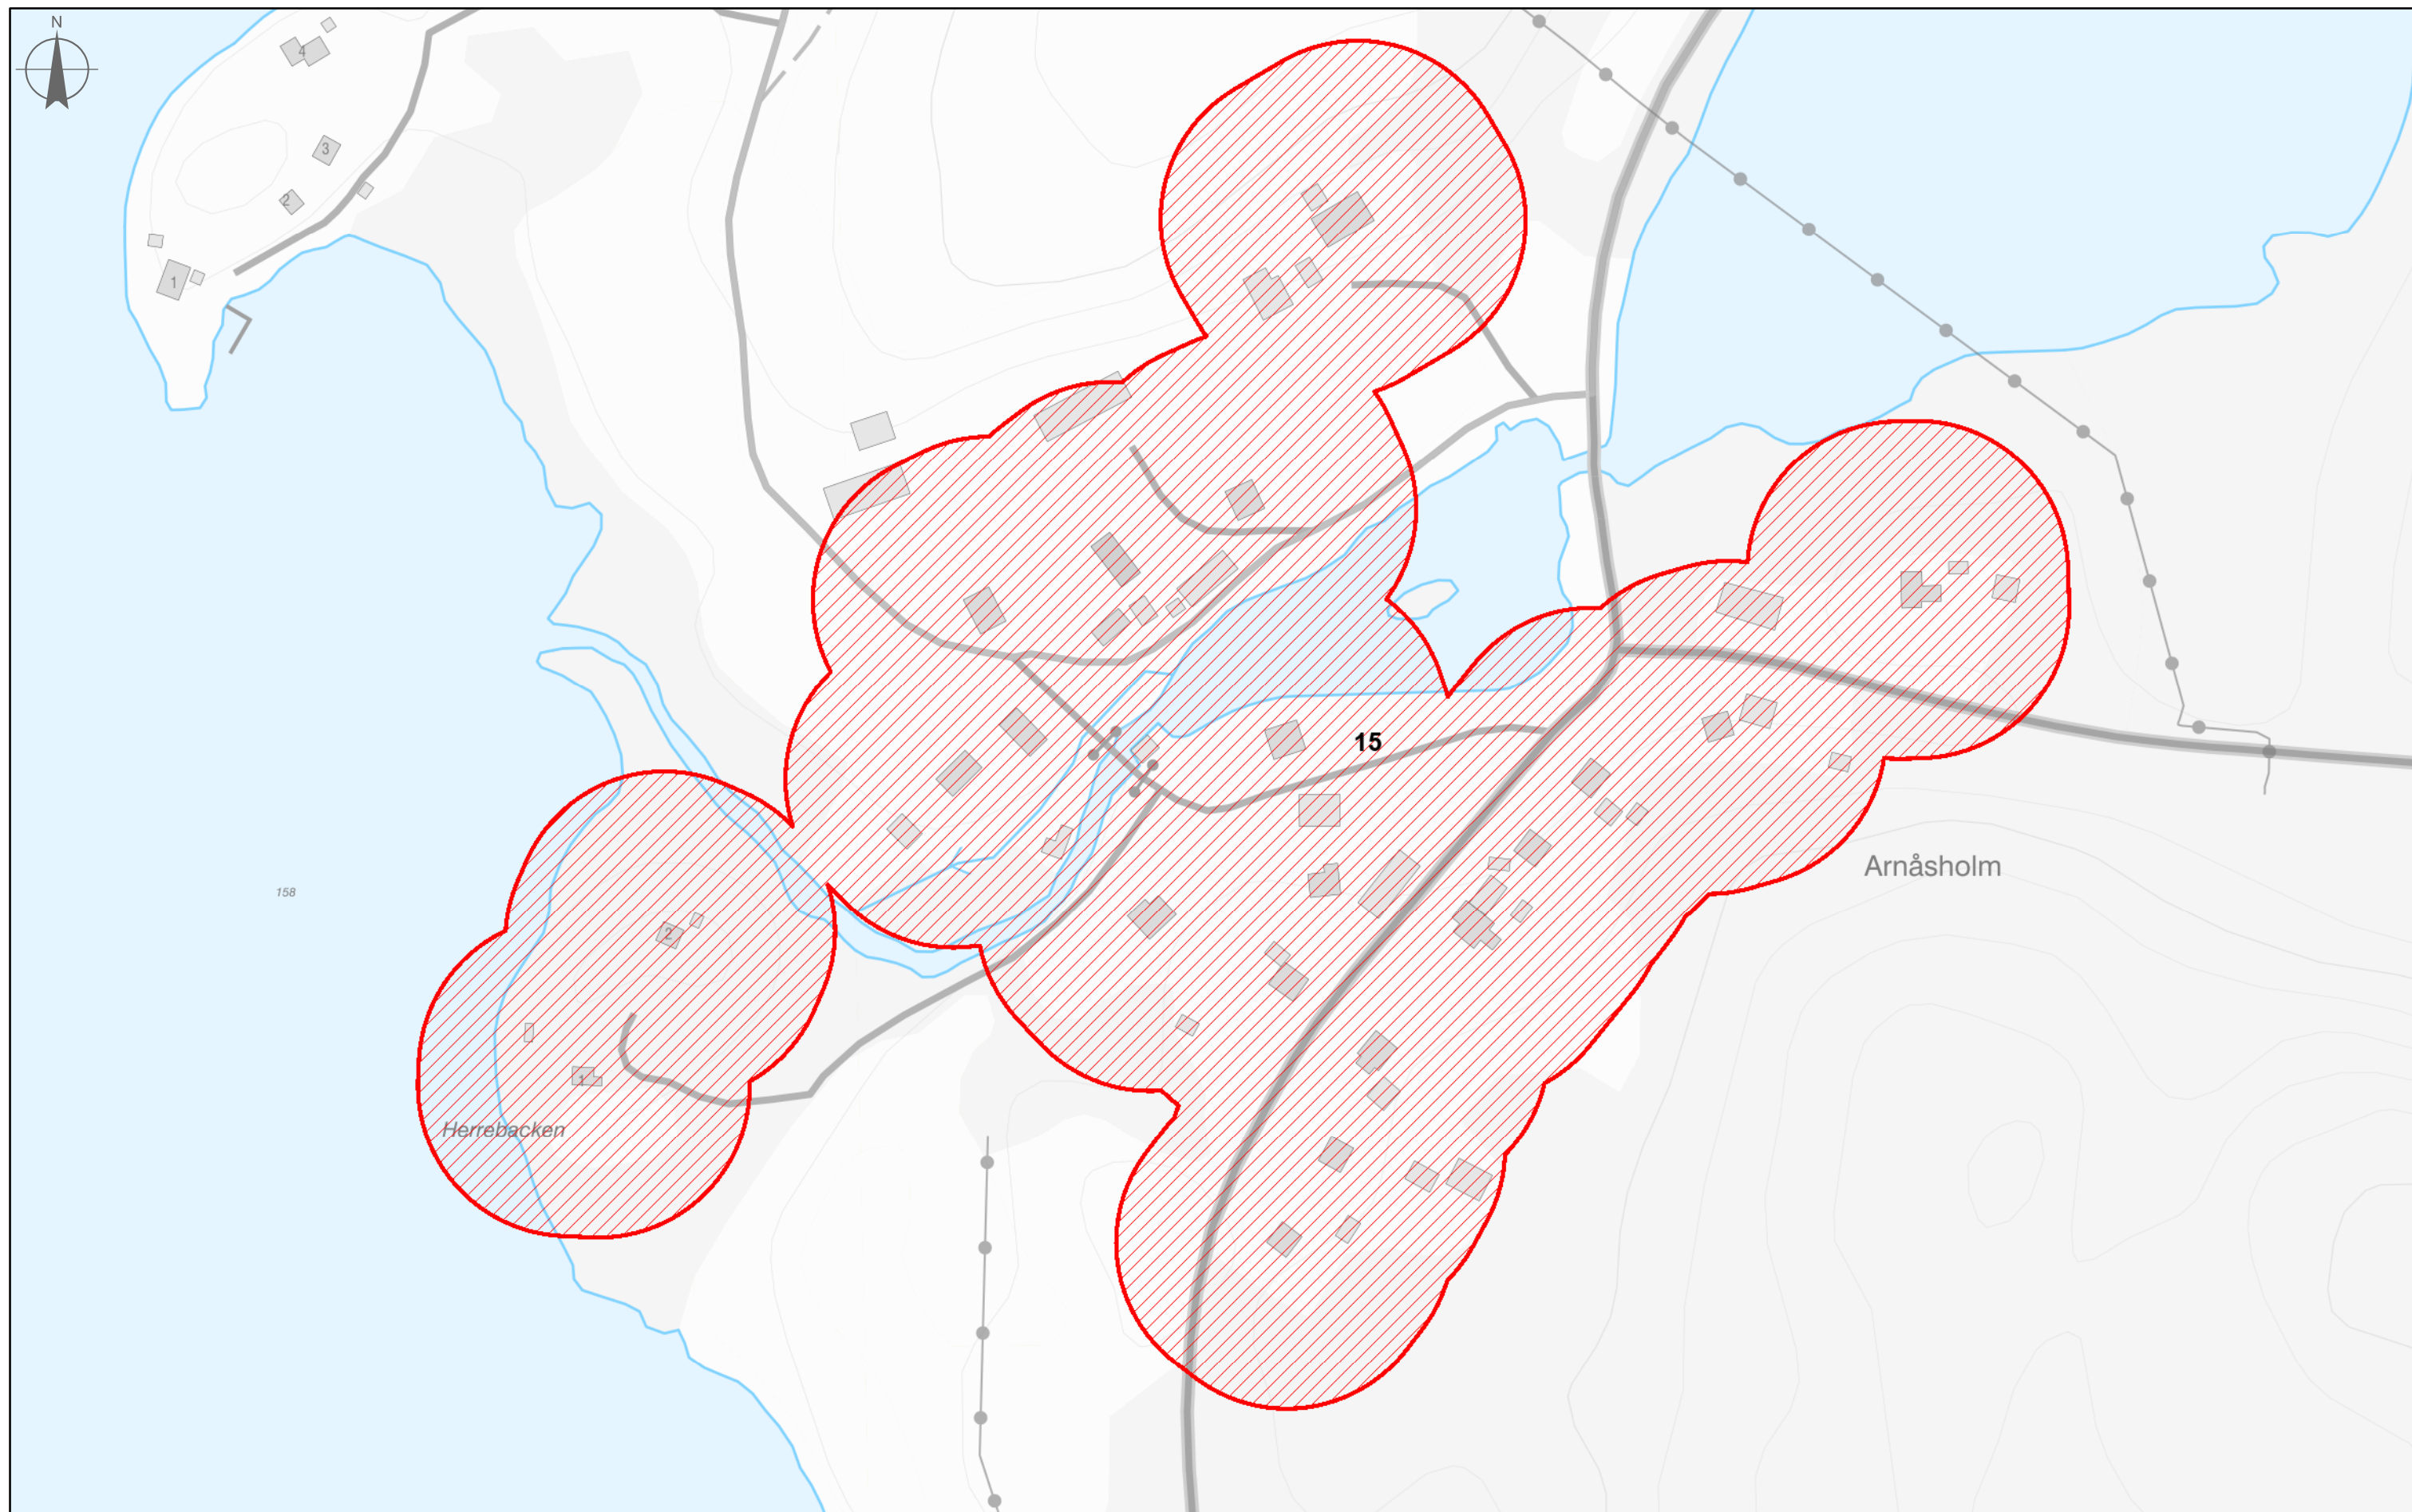

50 0 50 100 150 [m]

1:2 000