


BESKRIVNING

FÄRGSÄTTNING


FASAD: VIT

TAK: SVART

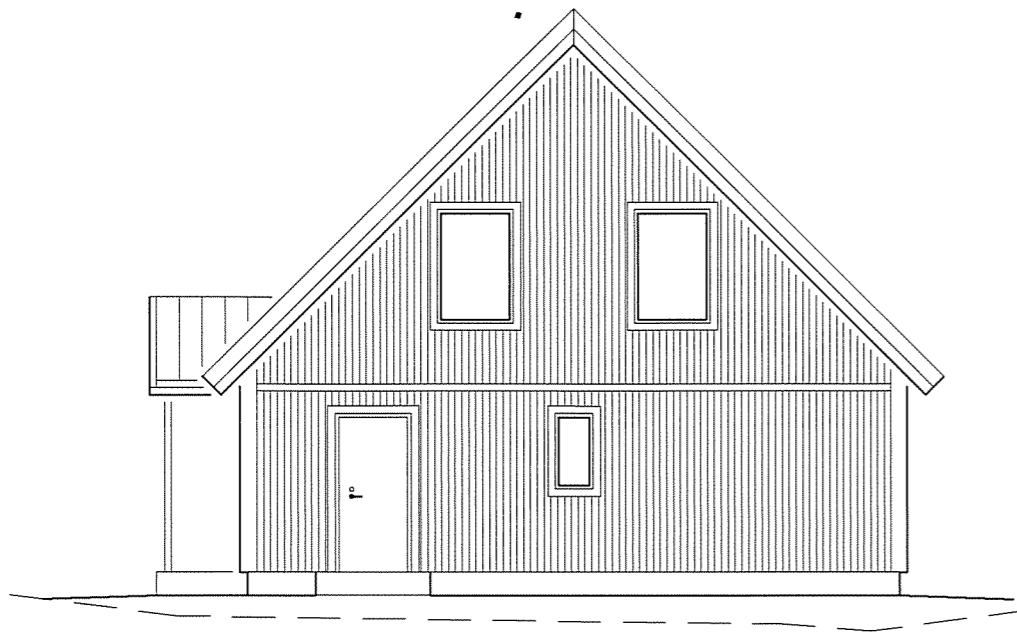


BEFINTLIG MARKLINJE

FASAD MOT SYDVÄST

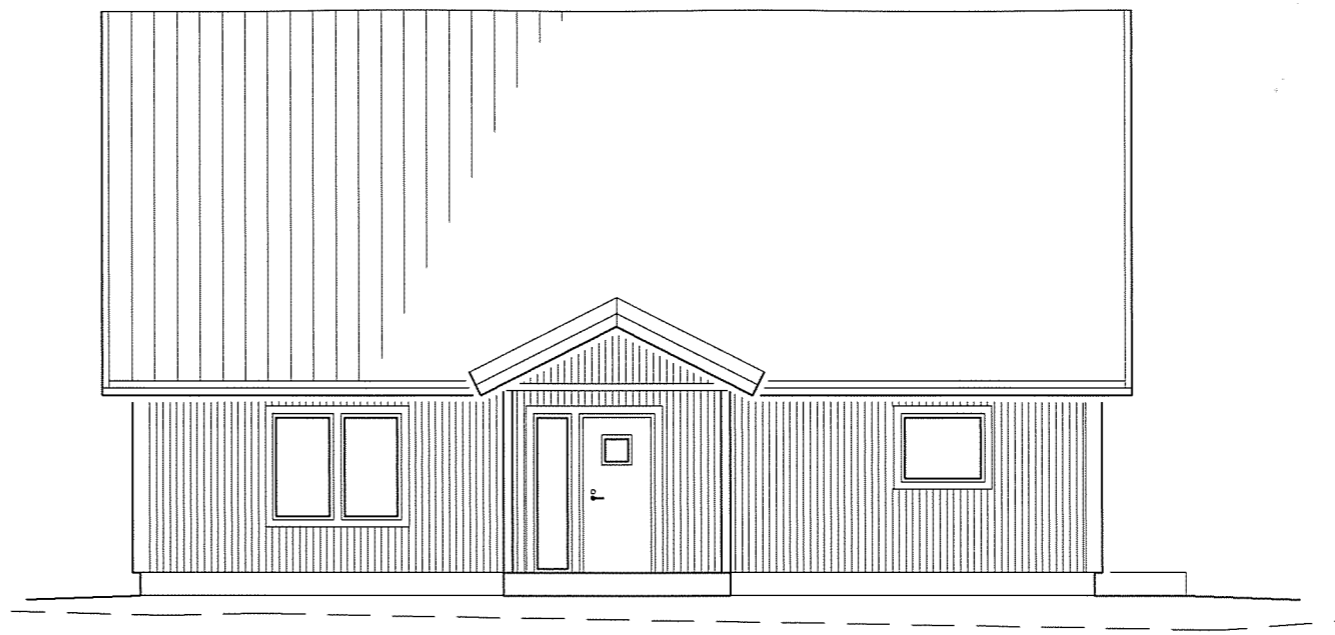


BEFINTLIG MARKLINJE

FASAD MOT NORDVÄST

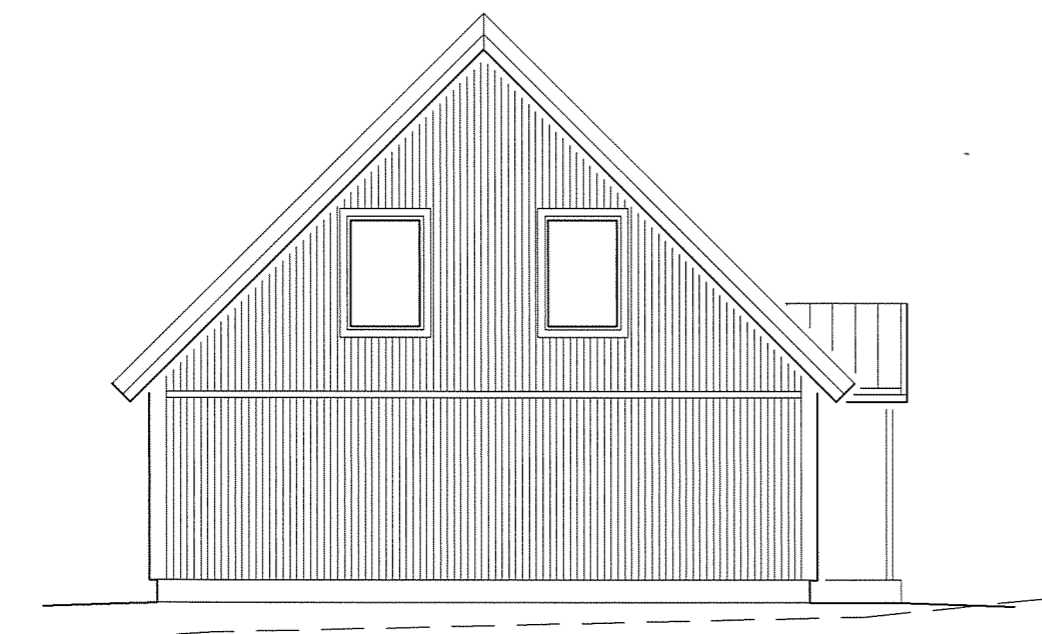

BEFINTLIG MARKLINJE


FASAD MOT NORDÖST

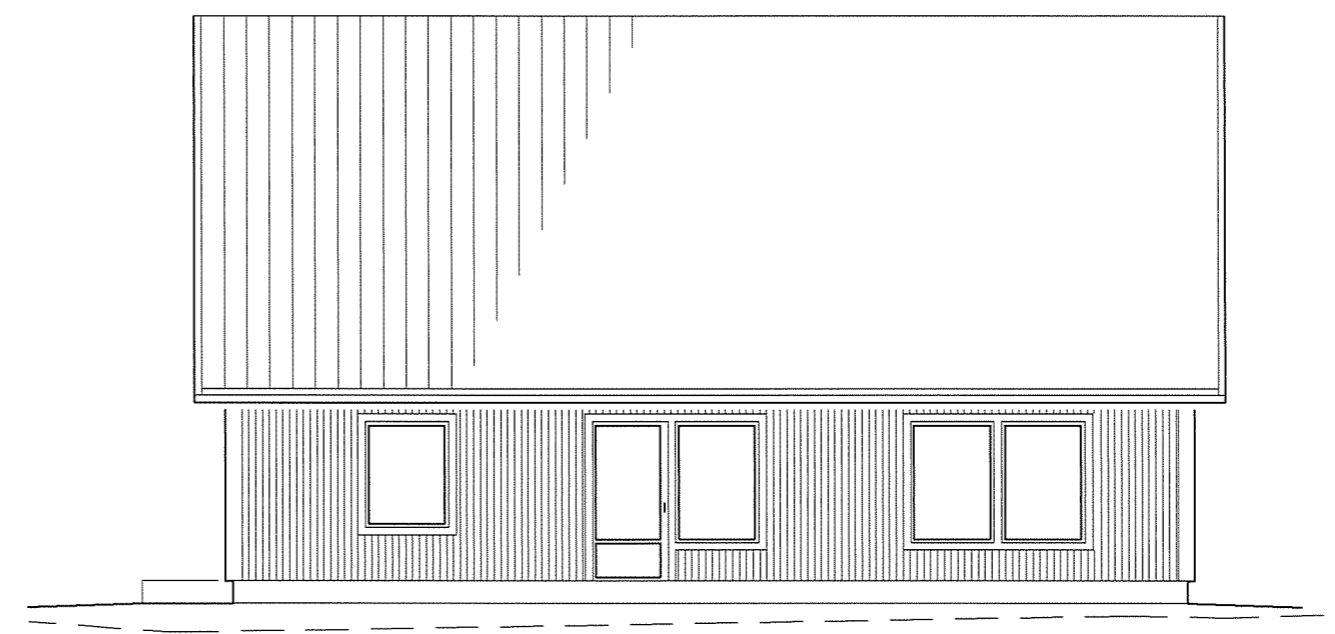

BEFINTLIG MARKLINJE

FASAD MOT SYDÖST

EXEMPELRITNING

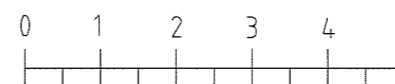

SKALA 1:100

DATUM 20XX-XX-XX	RITNING BYGGLOVSRITNING
NYBYGGNAD AV ENBOSTADSHUS FASTIGHET 1:10, GISLAVED	
SKALA 1:100	RITAD AV NAMN