



BESKRIVNING

FÄRGSÄTTNING
FASAD: VIT
TAK: SVART


FÖRKLARINGAR
FG: HÖJD PÅ FÄRDIGT
GOLV

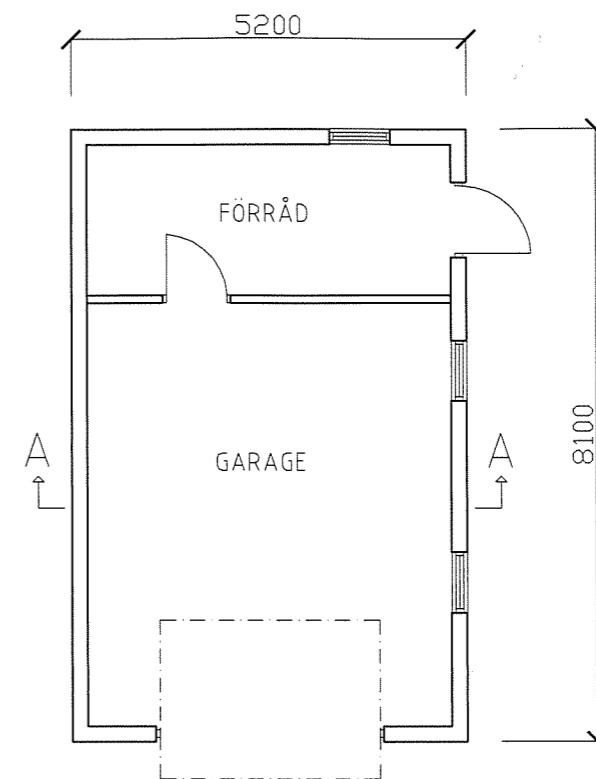

PLANRITNING

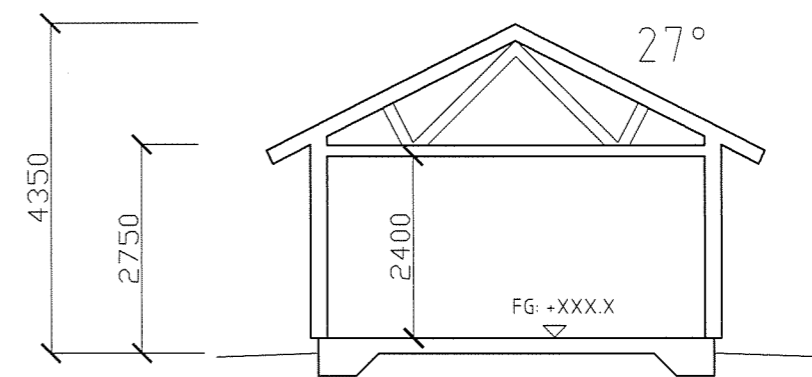


SEKTION A-A

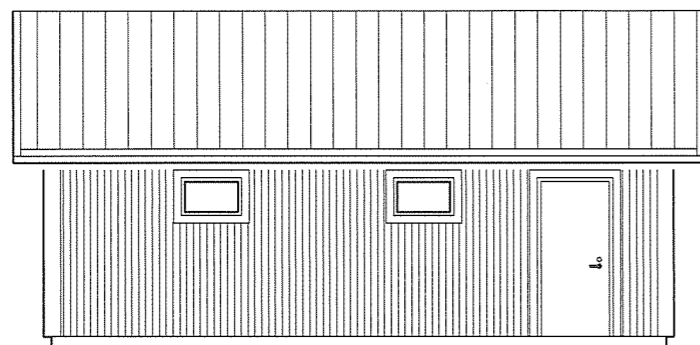


BEFINTLIG MARKLINJE

FASAD MOT NORDOST

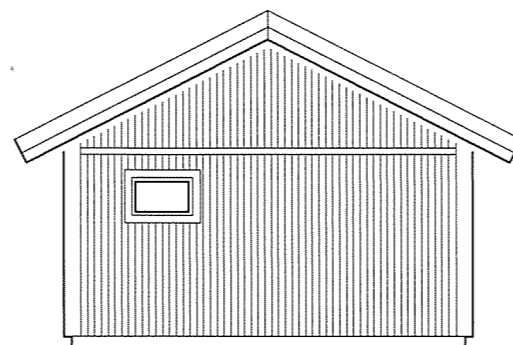


BEFINTLIG MARKLINJE

FASAD MOT NORDVÄST

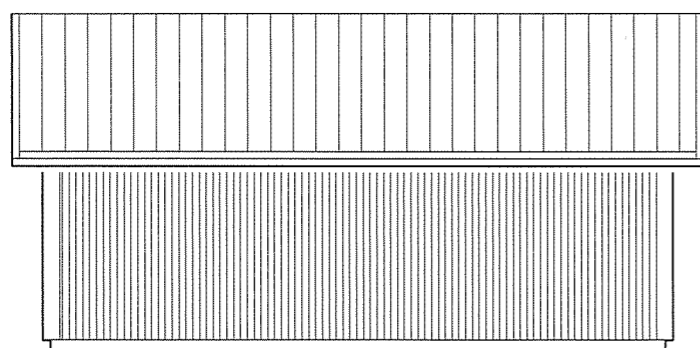

BEFINTLIG MARKLINJE


FASAD MOT SYDVÄST

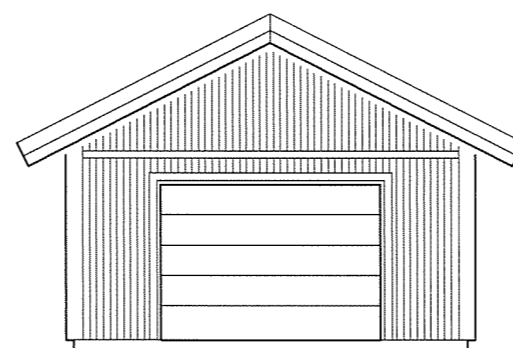

BEFINTLIG MARKLINJE

FASAD MOT SYDOST

EXEMPELRITNING

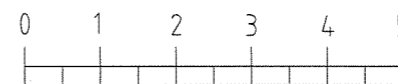

SKALA 1:100

DATUM 20XX-XX-XX RITNING BYGGLOVSRITNING

NYBYGGNAD AV GARAGE OCH FÖRRÅD
FASTIGHET 1:10, GISLAVED

SKALA 1:100

RITAD AV NAMN