


Fastighet 1:10

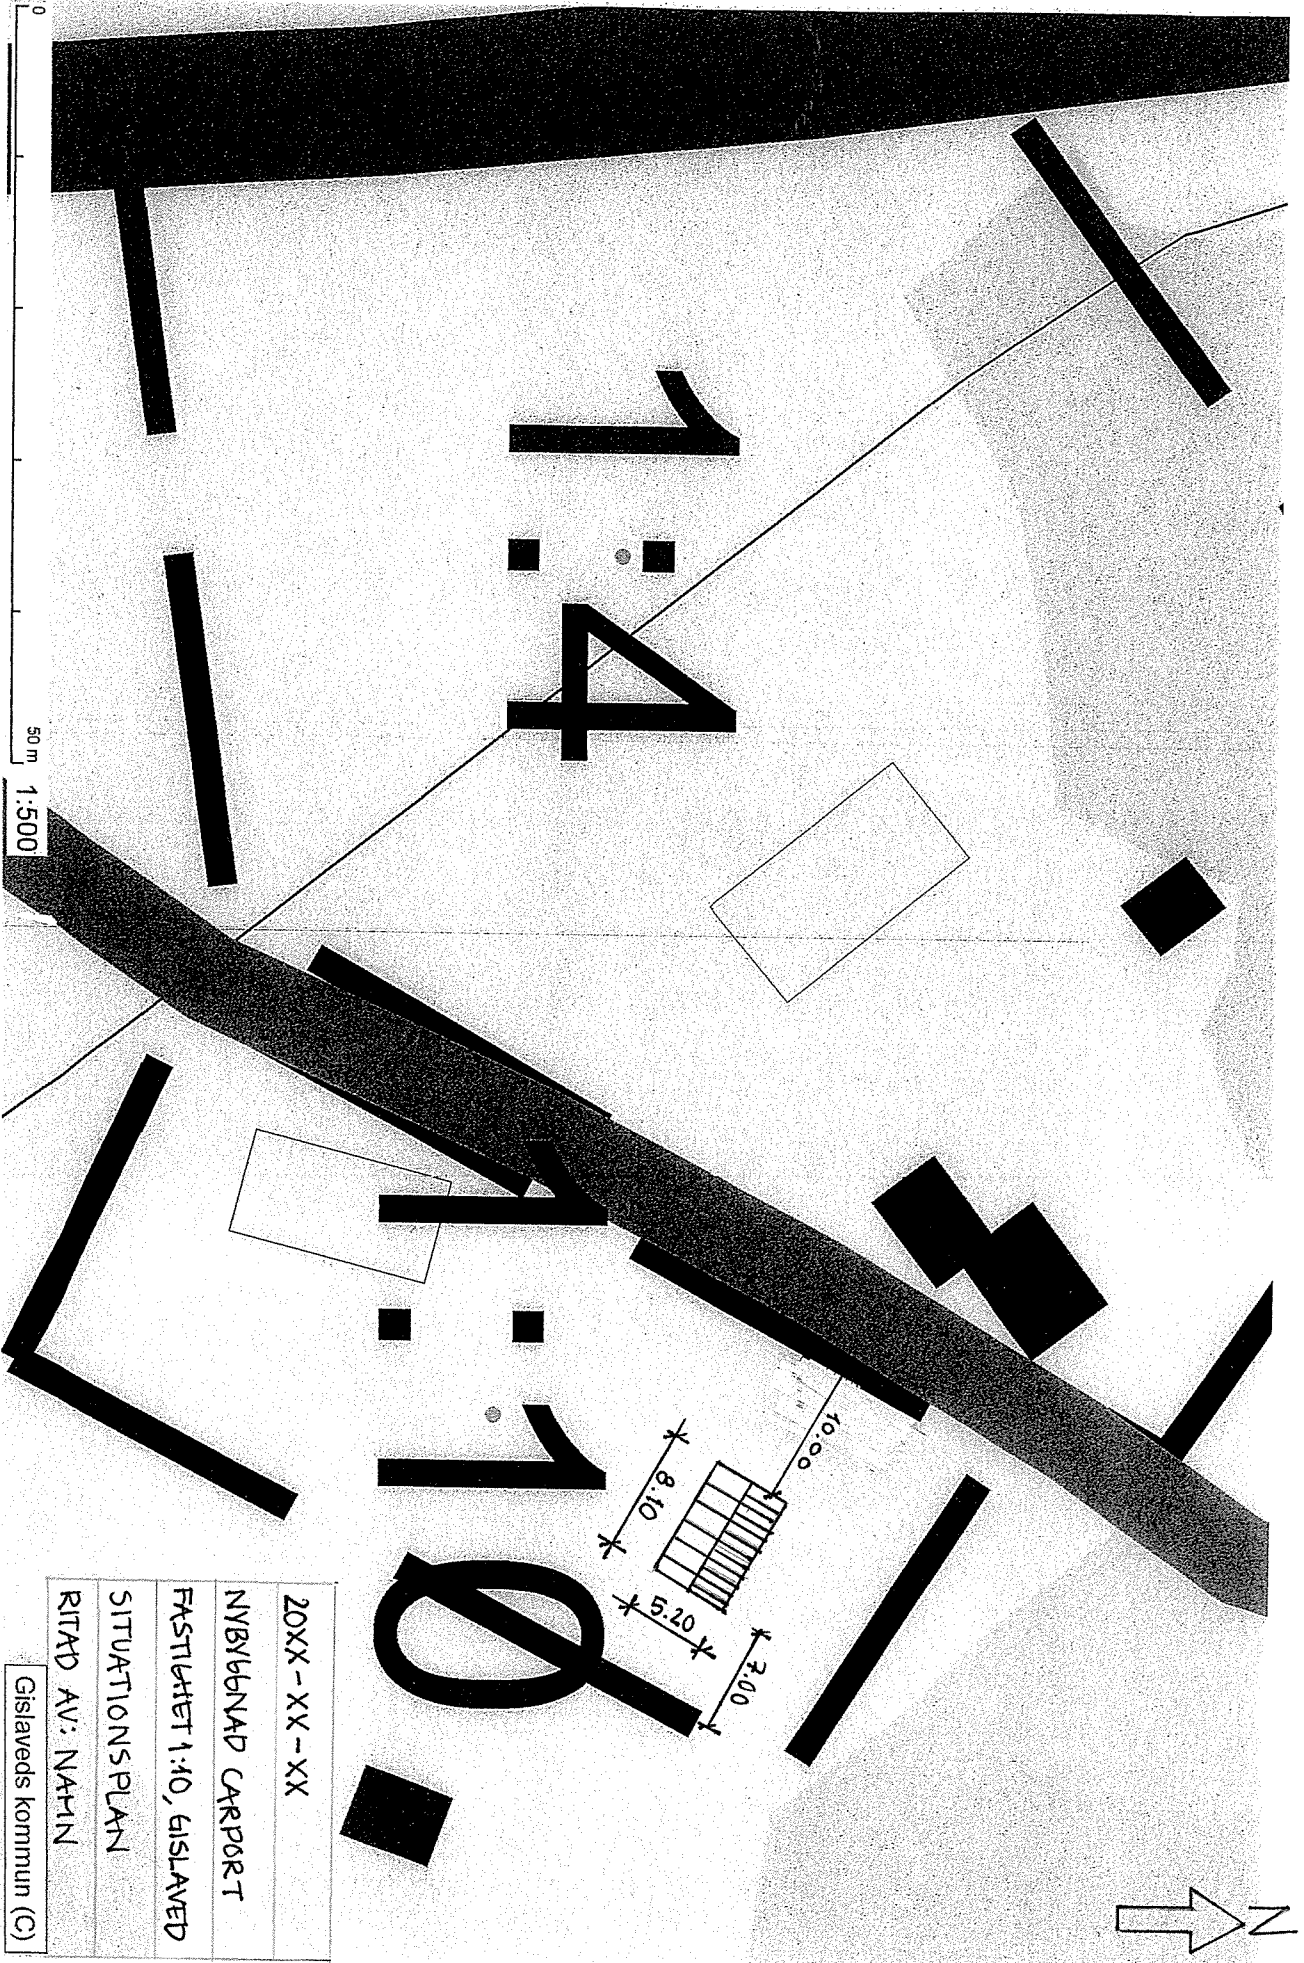

50 m 1:500

20XX - XX - XX
NYBYGGNAD CARPÖRT
FASTIGHET 1:10, GISLAVED
SITUATIONSPLAN
RITAD AV: NATHIN
Gislaveds kommun (C)