


BESKRIVNING


FÄRGSÄTTNING

FASAD: VIT


TAK: SVART

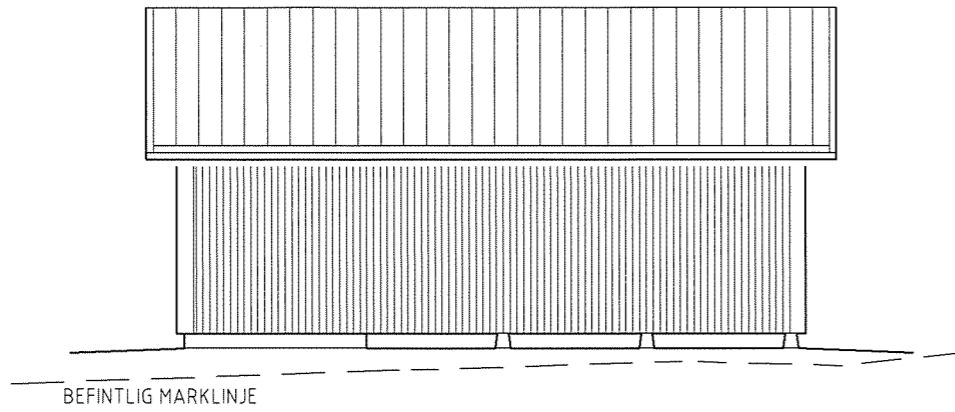


FASAD MOT SYDVÄST

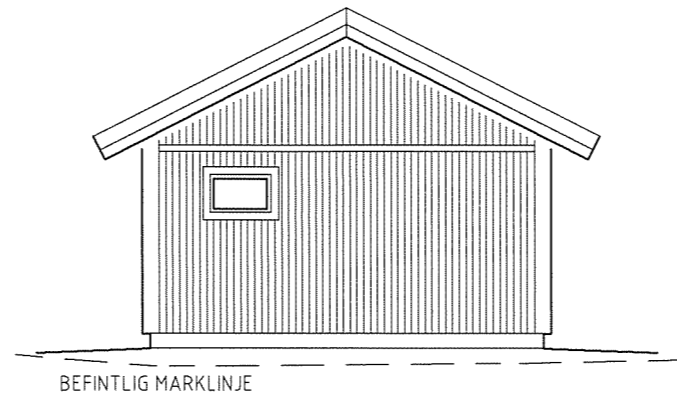


FASAD MOT NORDVÄST

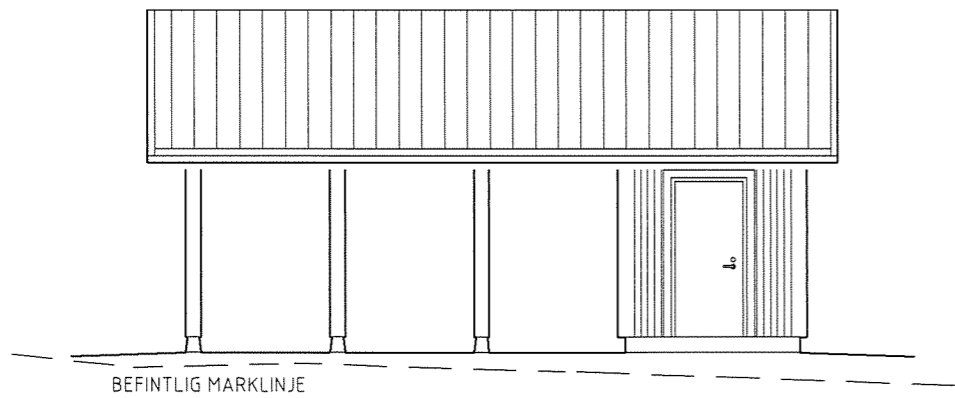

FASAD MOT NORDÖST

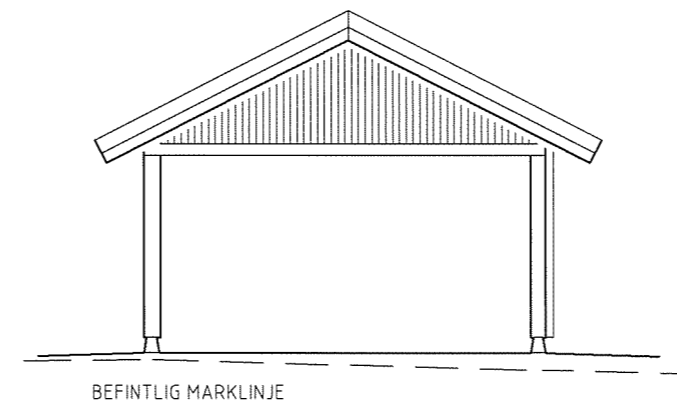


FASAD MOT SÖDÖST

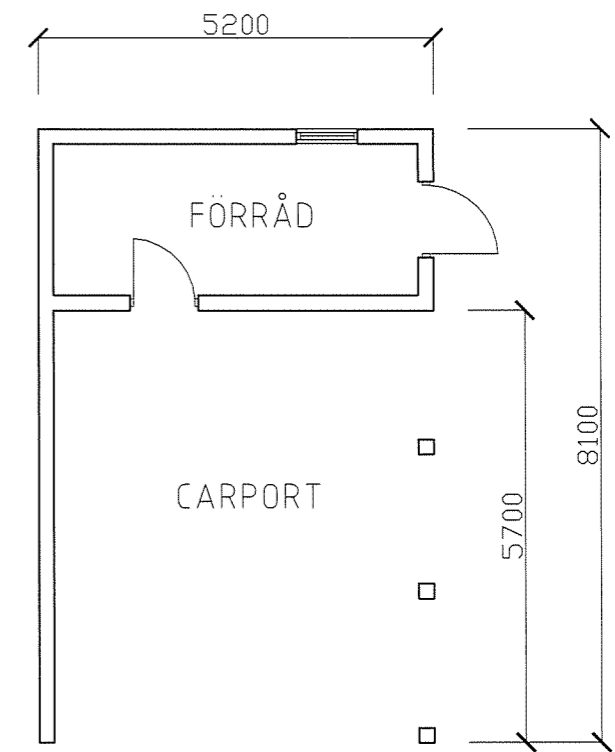

PLANRITNING

EXEMPELRITNING

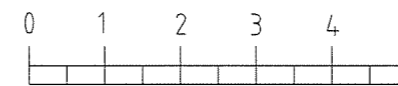

SKALA 1:100

DATUM  
20XX-XX-XX

RITNING  
BYGGLOVSRITNING

NYBYGGNAD AV CARPORT OCH FÖRRÅD  
FASTIGHET 1:10, GISLAVED

SKALA  
1:100

RITAD AV  
NAMN