



PLANRITNING

EXEMPELRITNING

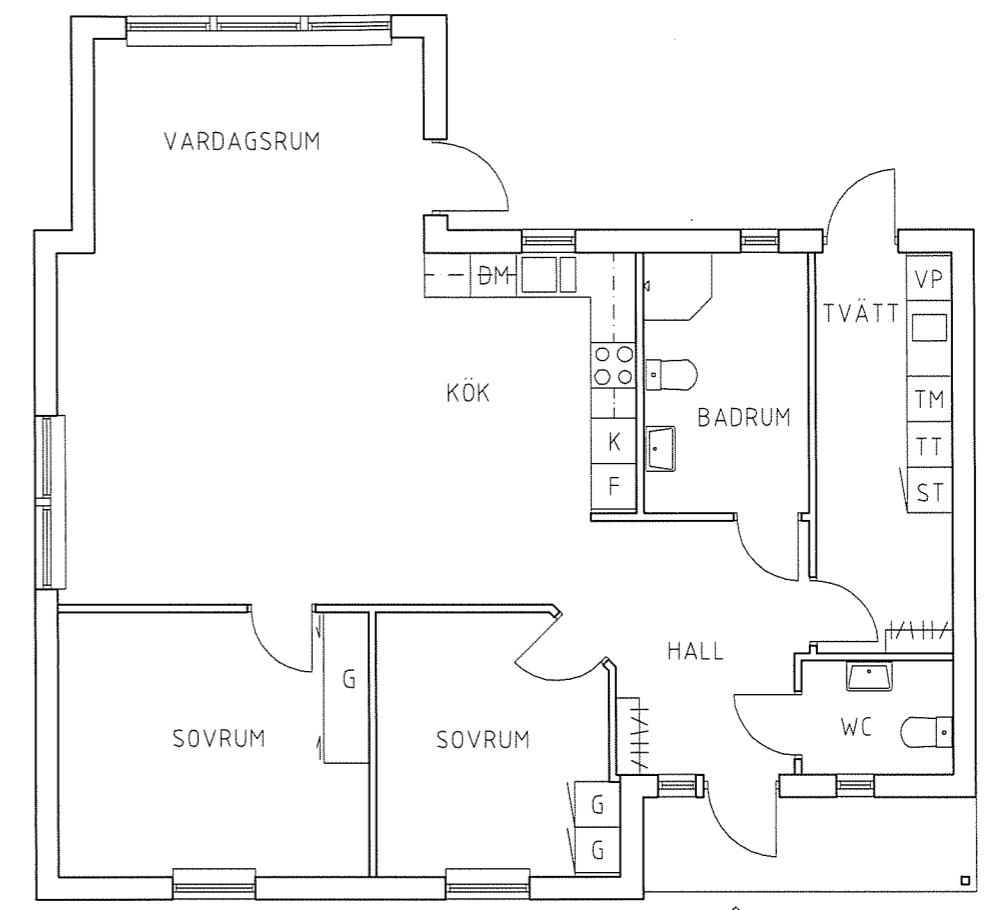

BEFINTLIG PLAN

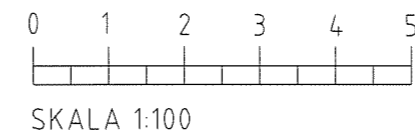

DATUM 20XX-XX-XX	RITNING BYGGLOVSRITNING
TILLBYGGNAD AV ENBOSTADSHUS MED GARAGE	
FASTIGHET 1:10, GISLAVED	
SKALA 1:100	RITAD AV NAMN