



FASAD MOT VÄSTER

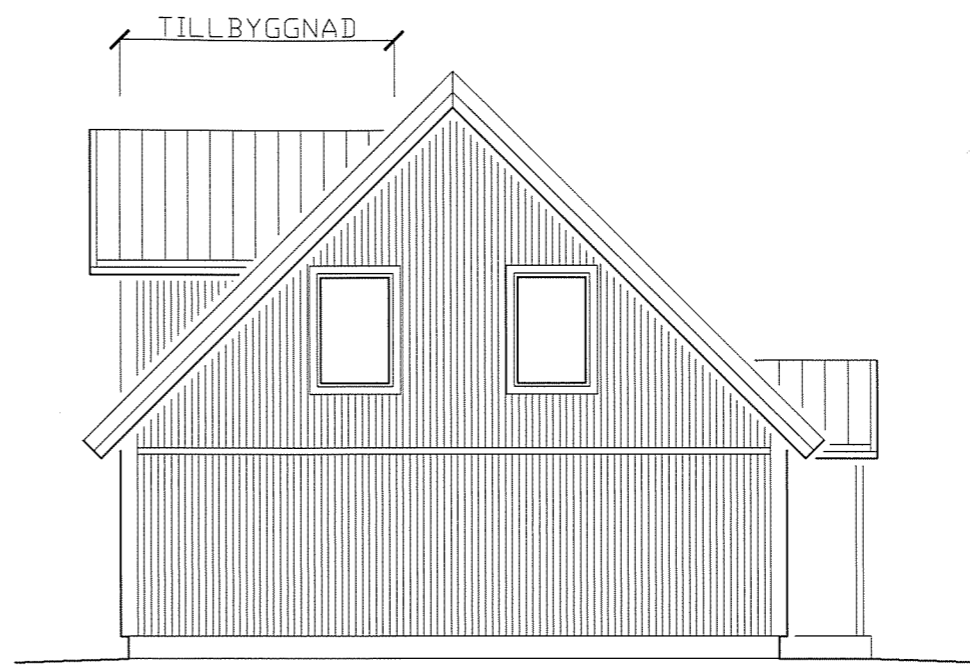

FASAD MOT ÖSTER

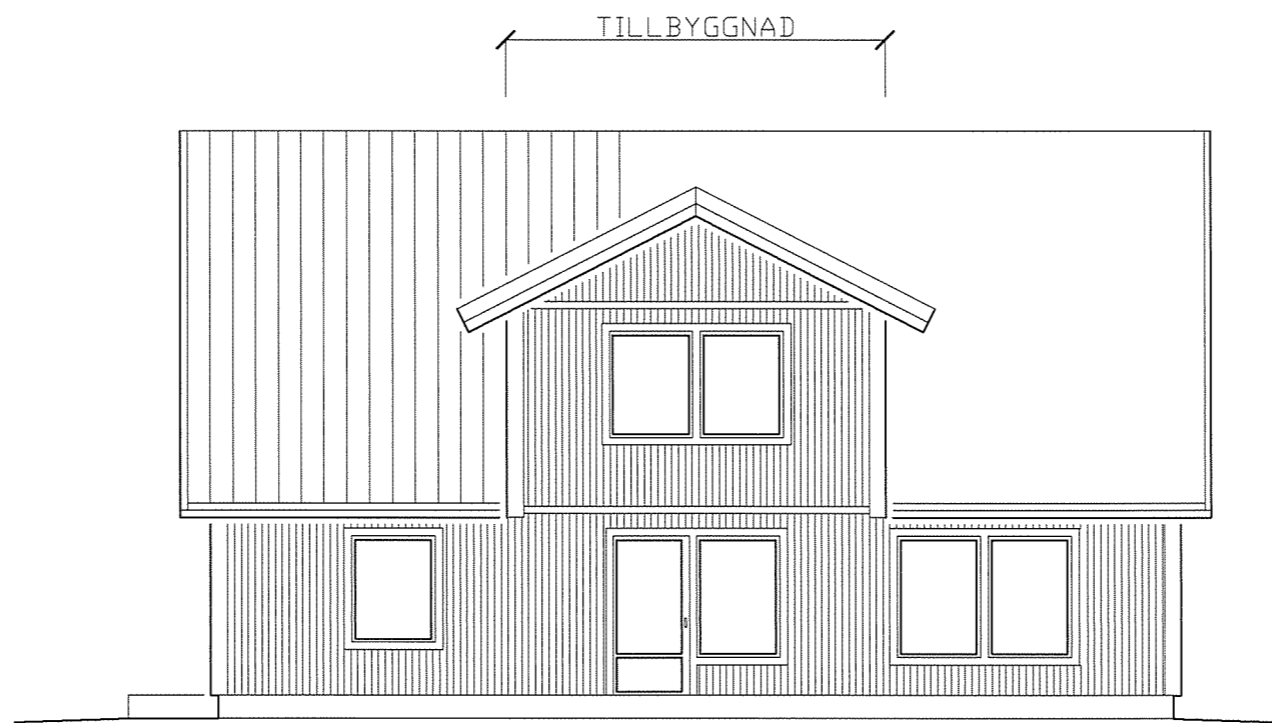

FASAD MOT SÖDER

BESKRIVNING


FÄRGSÄTTNING

FASAD: VIT

TAK: SVART

LIKT BEFINTLIGT

EXEMPELRITNING

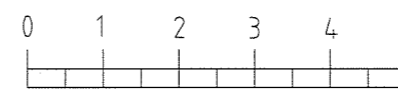

SKALA 1:100

DATUM 20XX-XX-XX	RITNING BYGGLOVSRITNING
TILLBYGGNAD AV ENBOSTADSHUS MED EN TAKKUPA FASTIGHET 1:10, GISLAVED	
SKALA 1:100	RITAD AV NAMN