


BESKRIVNING

FÄRGSÄTTNING

FASAD: VIT

TAK: SVART


LIKT BEFINTLIGT

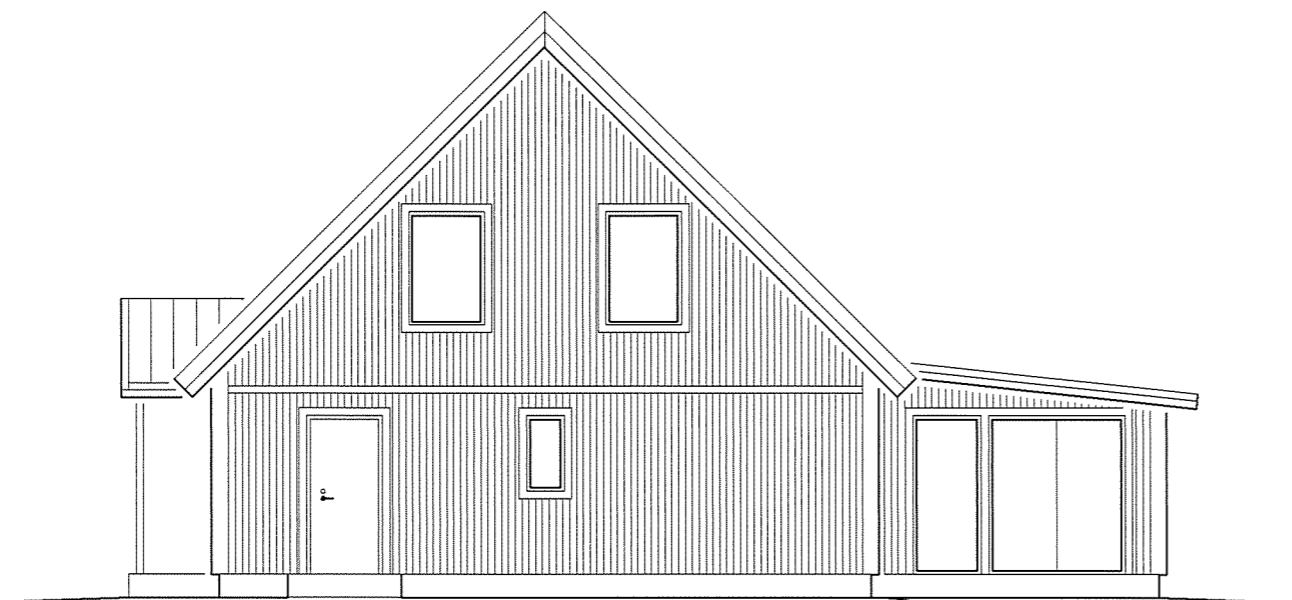

FASAD MOT NORDOST

BEFINTLIG MARKLINJE


TILLBYGGNAD

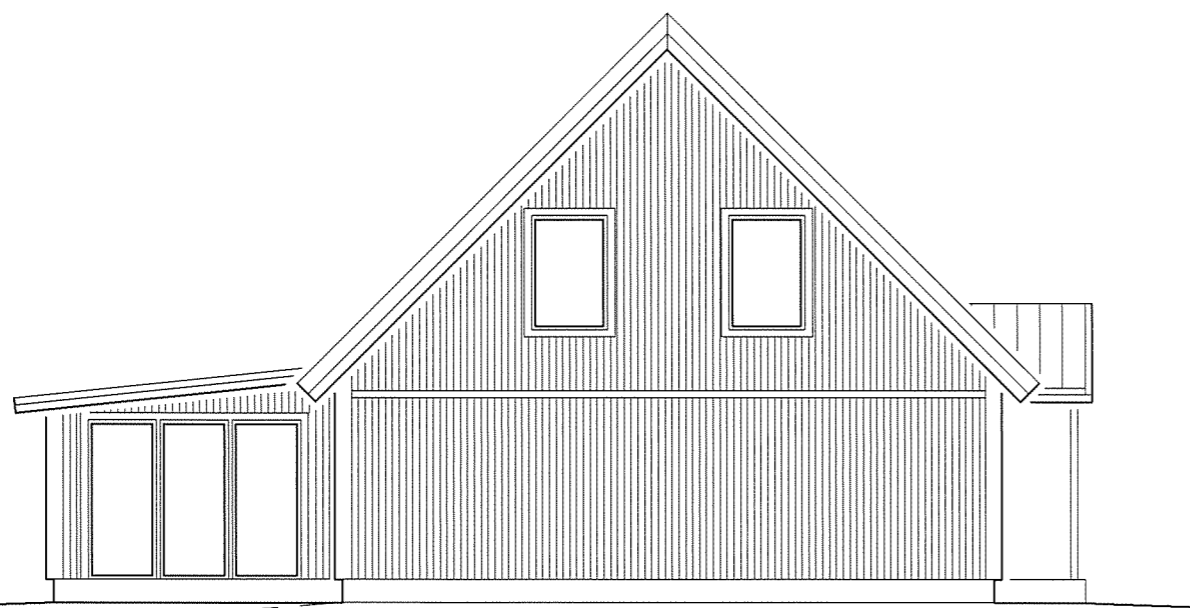

BEFINTLIG MARKLINJE

TILLBYGGNAD


FASAD MOT SYDVÄST

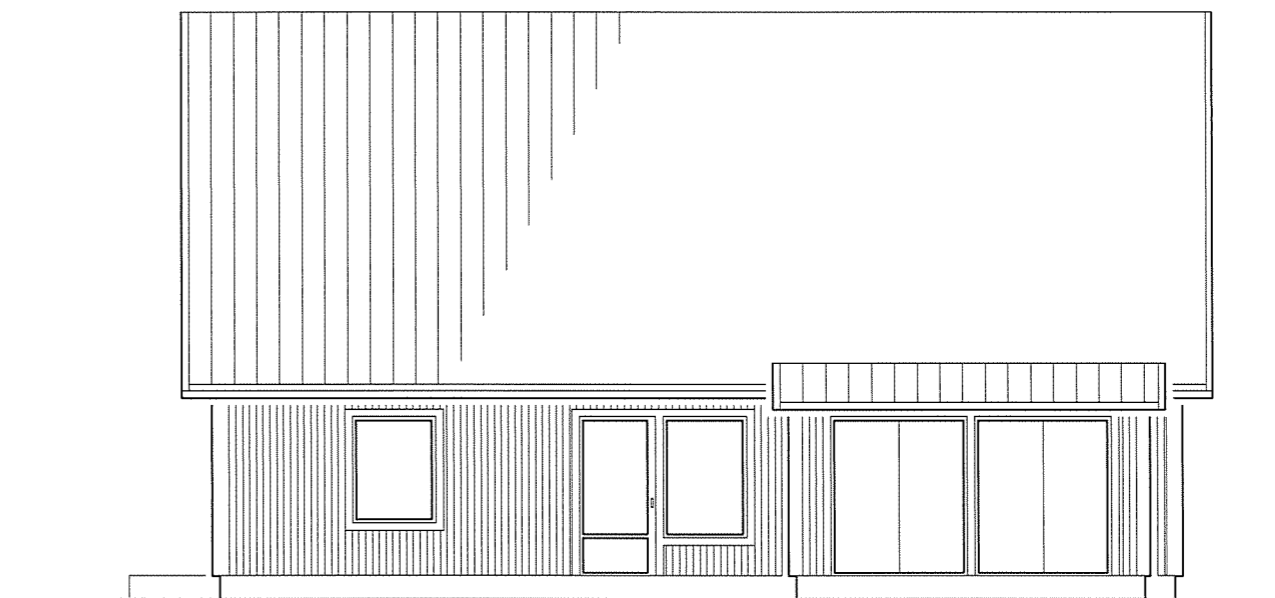

FASAD MOT NORDVÄST

TILLBYGGNAD

EXEMPELRITNING

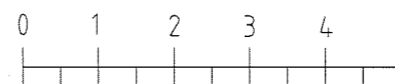

SKALA 1:100

DATUM

20XX-XX-XX

RITNING

BYGGLOVSRITNING

TILLBYGGNAD AV ENBOSTADSHUS

MED INGLASAT UTERUM

FASTIGHET 1:10, GISLAVED

SKALA

1:100

RITAD AV

NAMN