
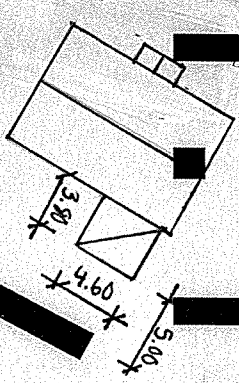


Fastighet 1:10

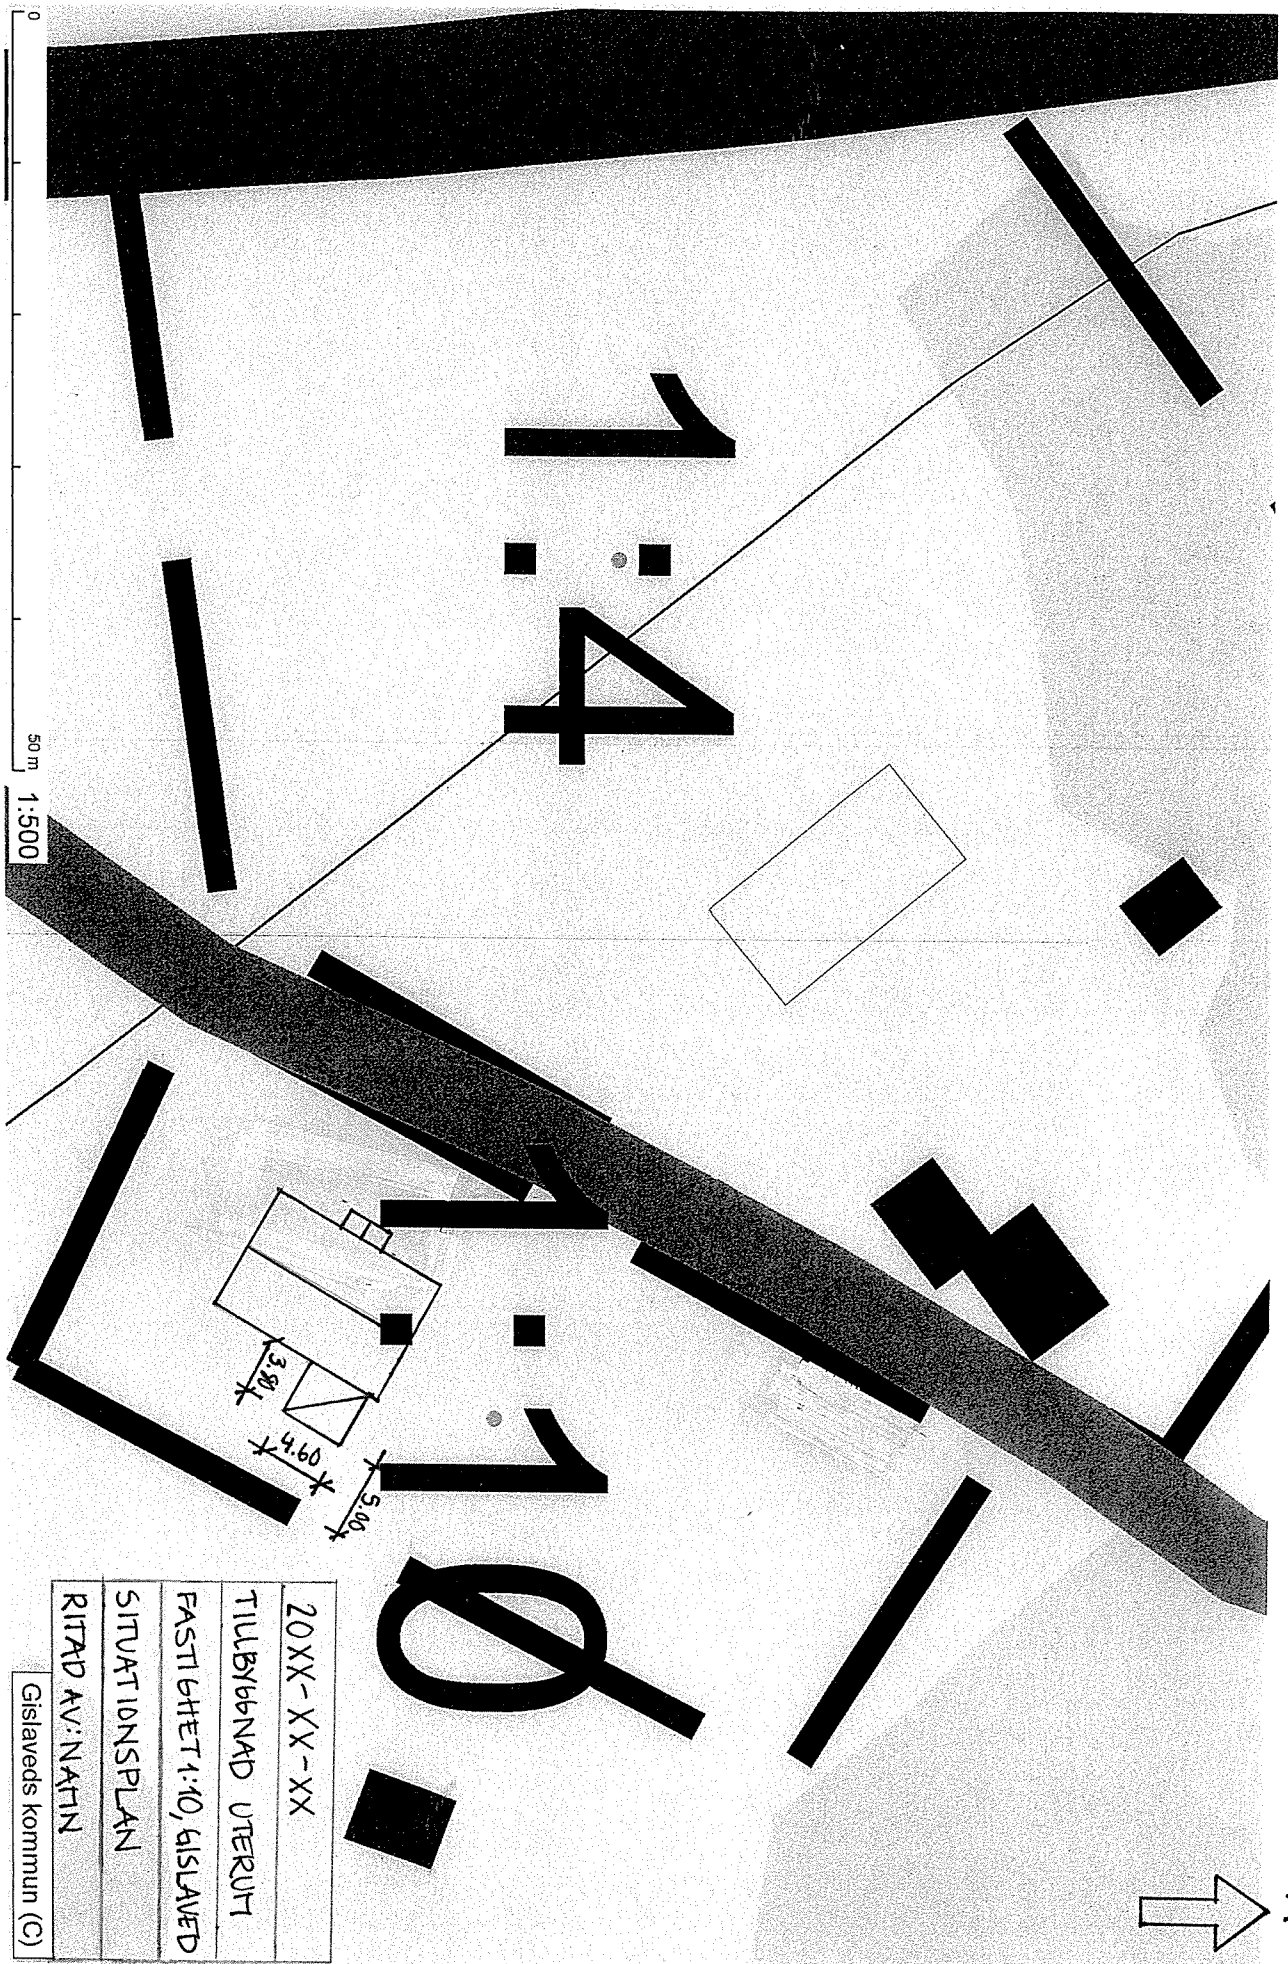

20XX-XX-XX
TILBYGGNAD UTERUT
FASTIGHET 1:10, GISLAVED
SITUATIONSPÅN
RITAD AV: NATHN
Gislaveds kommun (G)