


BESKRIVNING

FÄRGSÄTTNING


FASAD: VIT

TAK: SVART


LIKT BEFINTLIGT

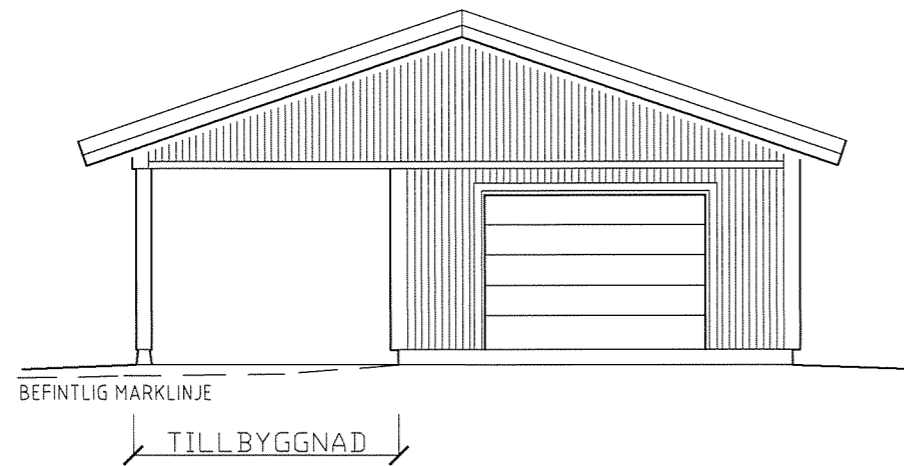


FASAD MOT SYDOST

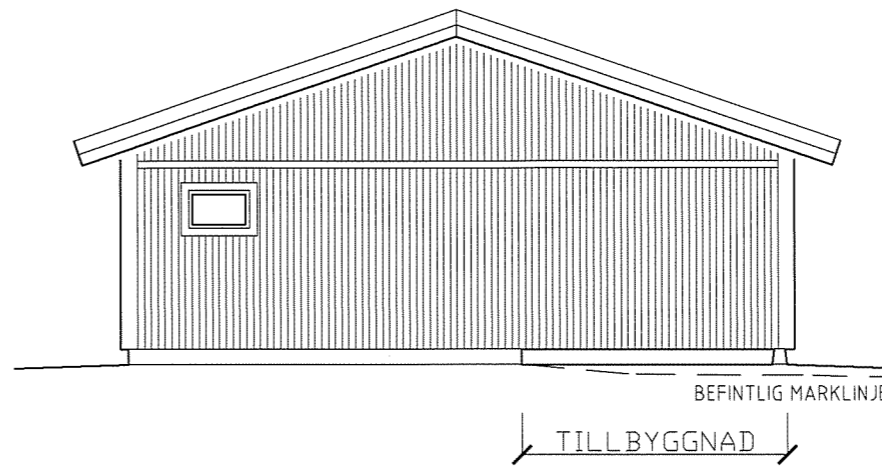

FASAD MOT NORDVÄST

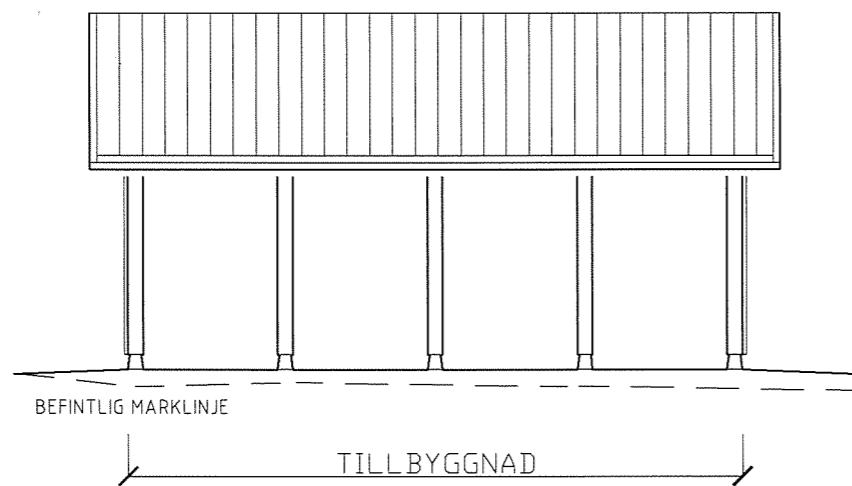


FASAD MOT SYDVÄST

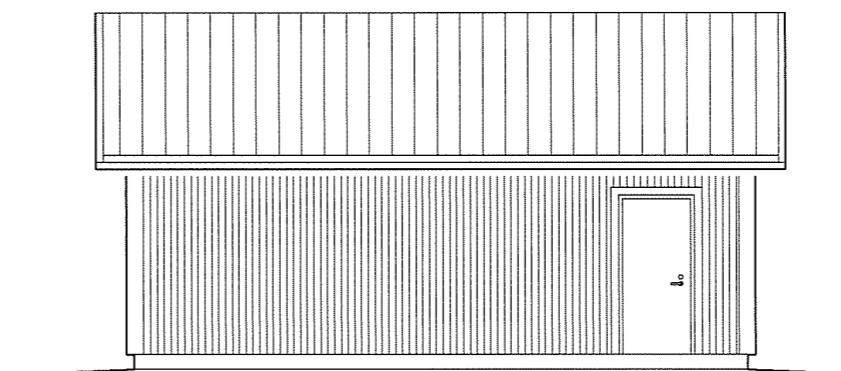

FASAD MOT NORDÖST

EXEMPELRITNING

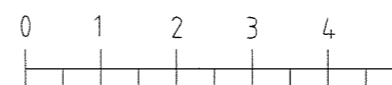

SKALA 1:100

DATUM 20XX-XX-XX	RITNING BYGGLOVSRITNING
TILLBYGGNAD AV GARAGE MED CARPORT FASTIGHET 1:10, GISLAVED	
SKALA 1:100	RITAD AV NAMN