EXEMPELRITNING

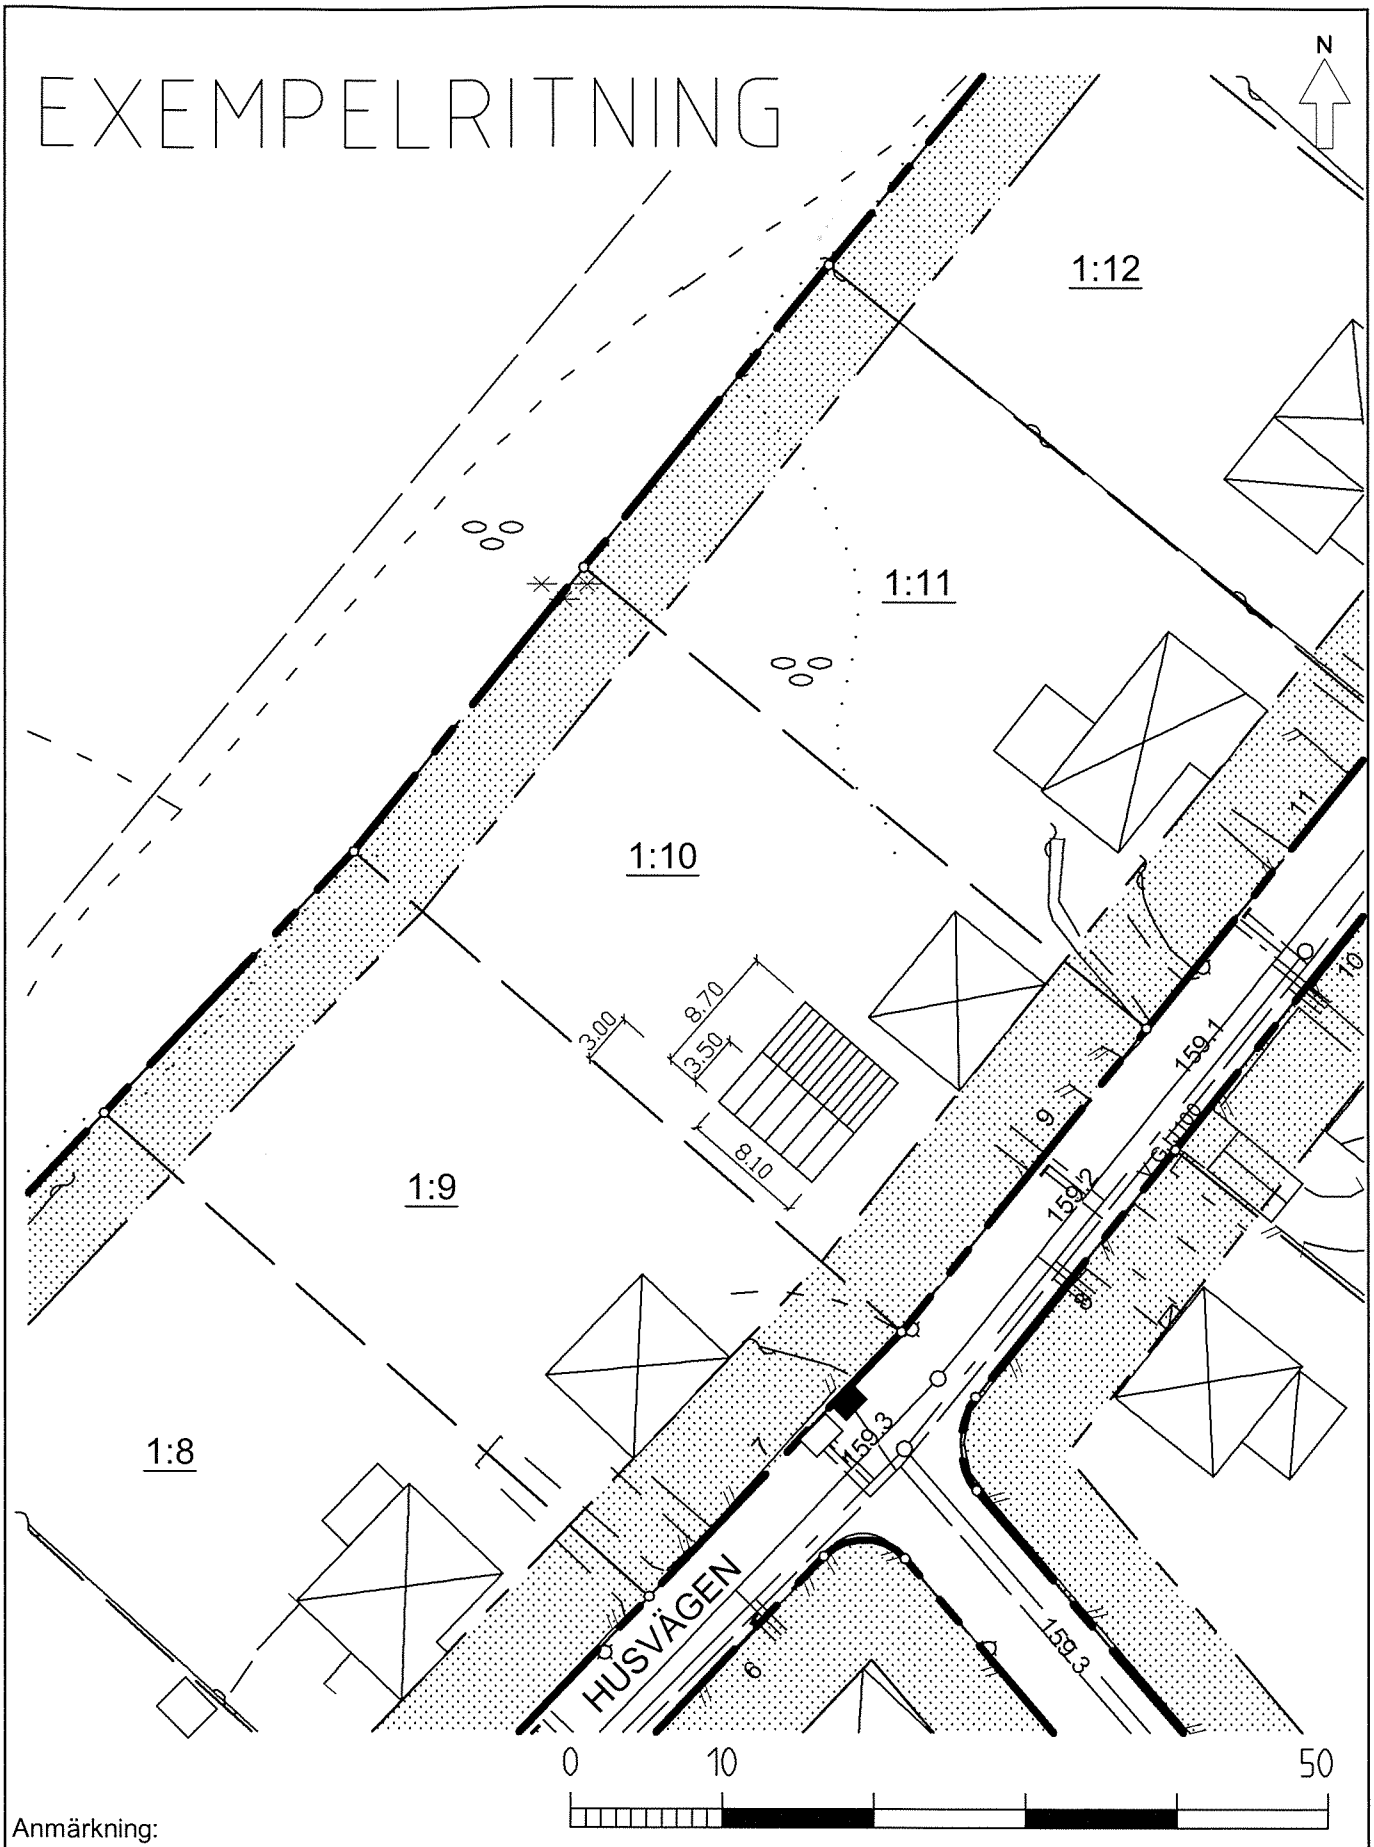

Anmärkning:

Ändamål:	Datum:	Sign:
Tillbyggnad med carport	20XX-XX-XX	NAMN

Fastighet:	Datum:	Plan nr:
Fastighet 1:10	2010 04 06	S 75

Skala:	Areal:	Sign karta:
1:500	1197 m²	Bengt-Olof Johansson, mätningsingenjör