


Pastighet 1:10

0

50 m 1:500

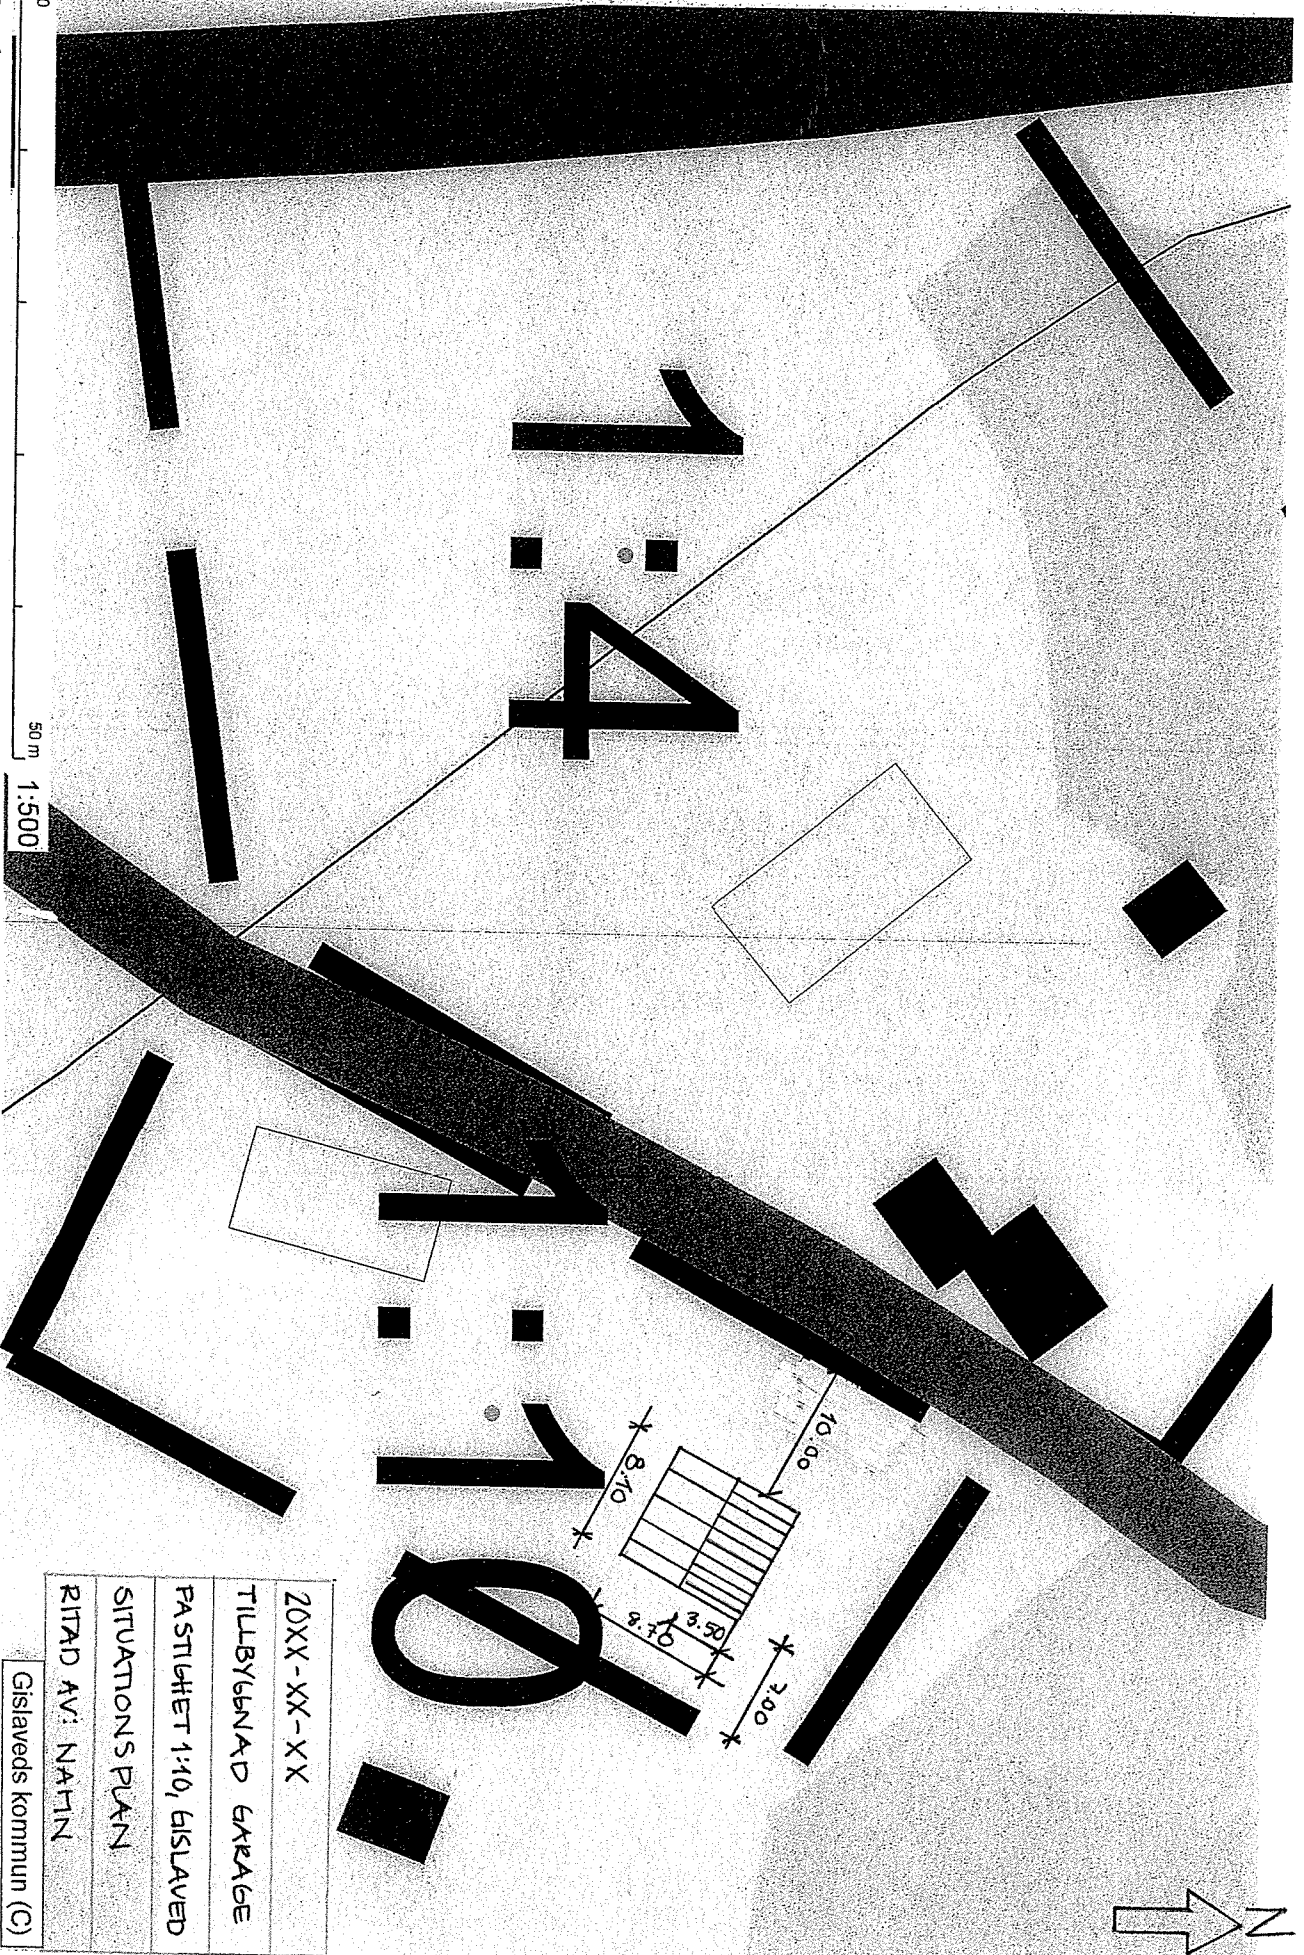

20XX-XX-XX
TILBYGGNAD GARAGE
PASTIGHET 1:10, GISLAVED
SITUATIONSPÅN
RITAD AV: NAHIN
Gislaveds kommun (C)