


BESKRIVNING


FÄRGSÄTTNING

FASAD: VIT


TAK: SVART

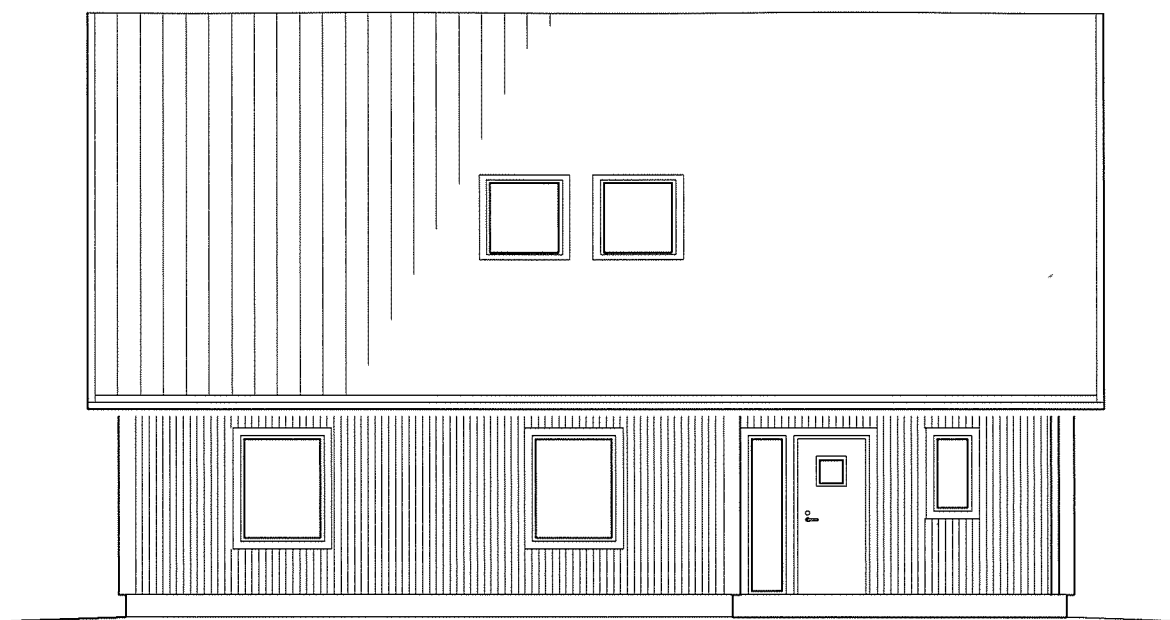


FASAD MOT SYDOST

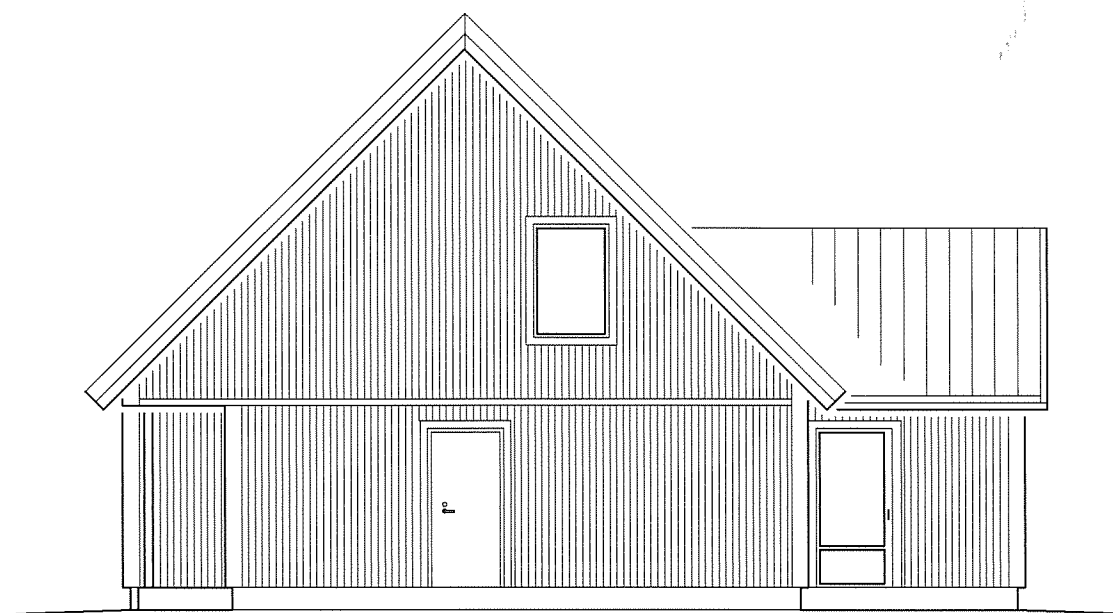

FASAD MOT NORDOST

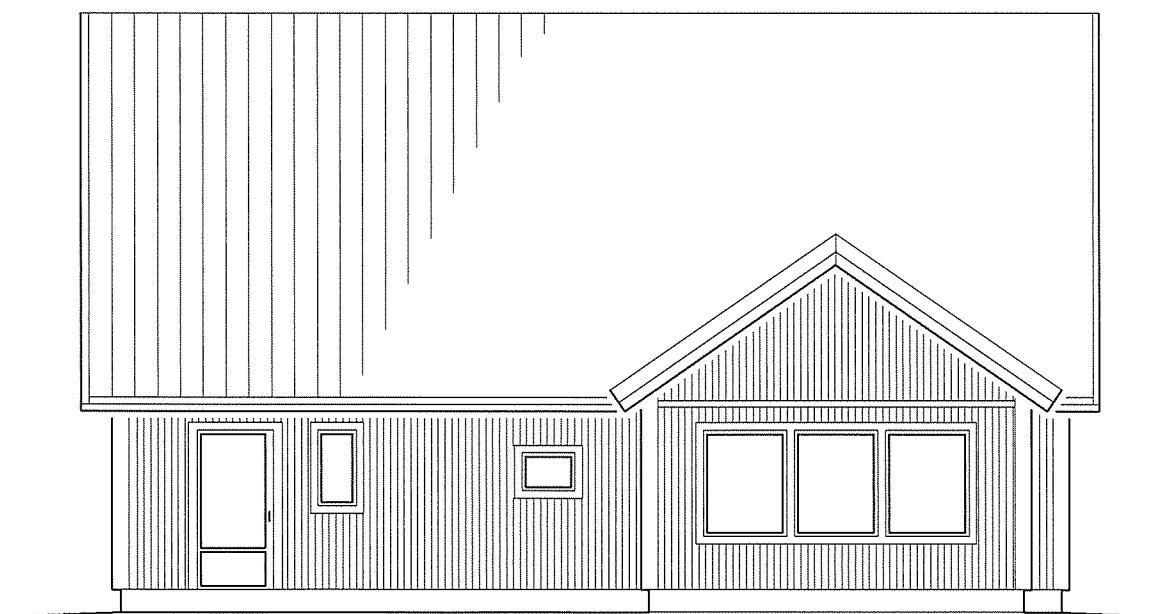


FASAD MOT NORDVÄST

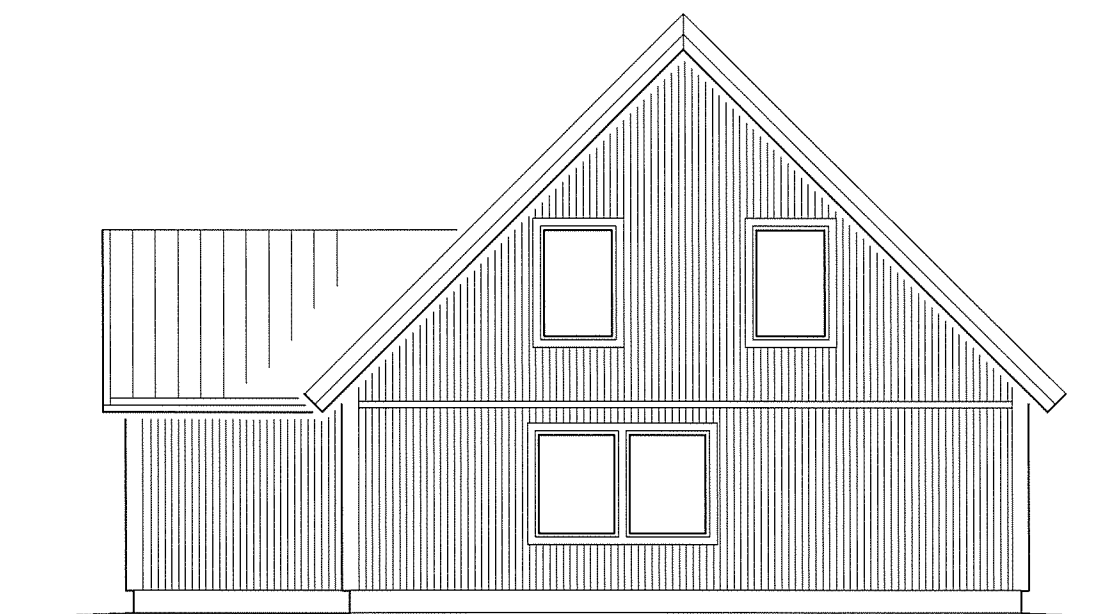

FASAD MOT SYDVÄST

EXEMPELRITNING

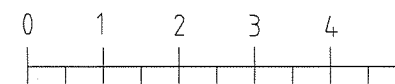

SKALA 1:100

DATUM
20XX-XX-XX

RITNING
BYGGLOVSRITNING

PÅBYGGNAD AV ENBOSTADSHUS
FASTIGHET 1:10, GISLAVED

SKALA
1:100

RITAD AV
NAMN