


BESKRIVNING


FÄRGSÄTTNING

FASAD: VIT


TAK: SVART

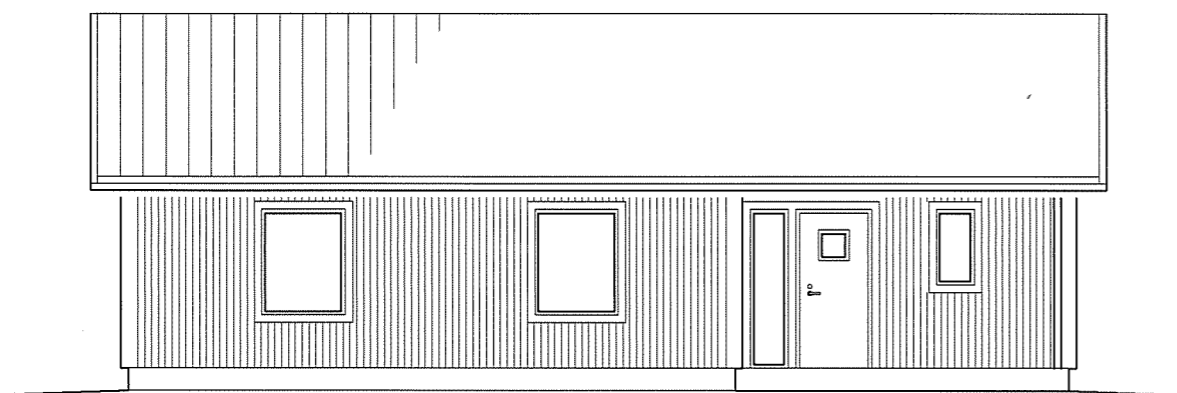


FASAD MOT SYDOST

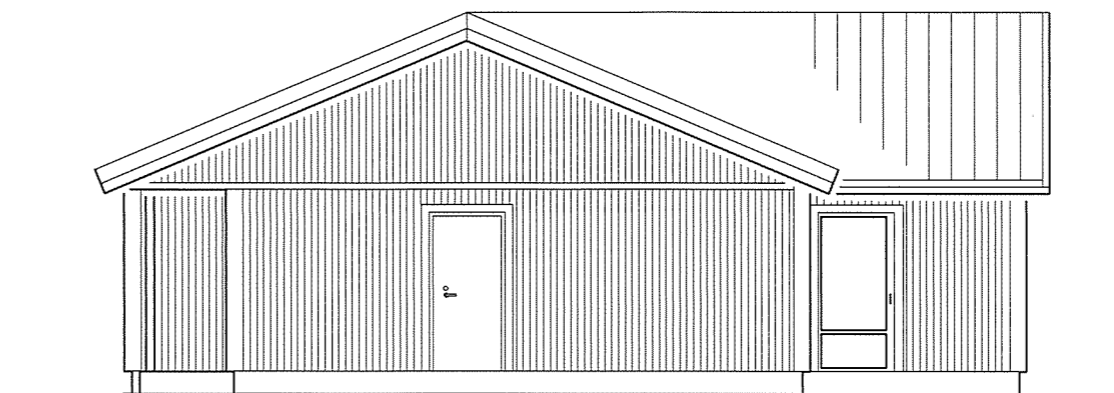

FASAD MOT NORDOST

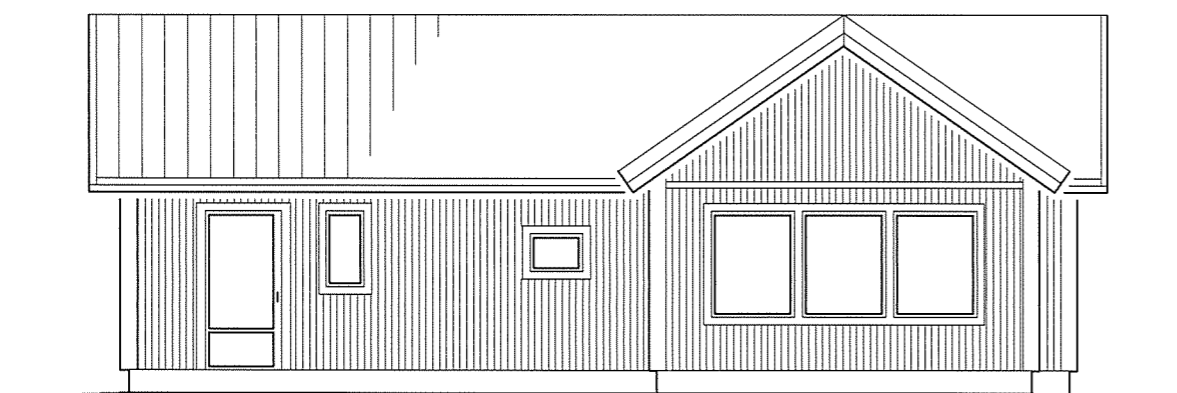


FASAD MOT NORDVÄST

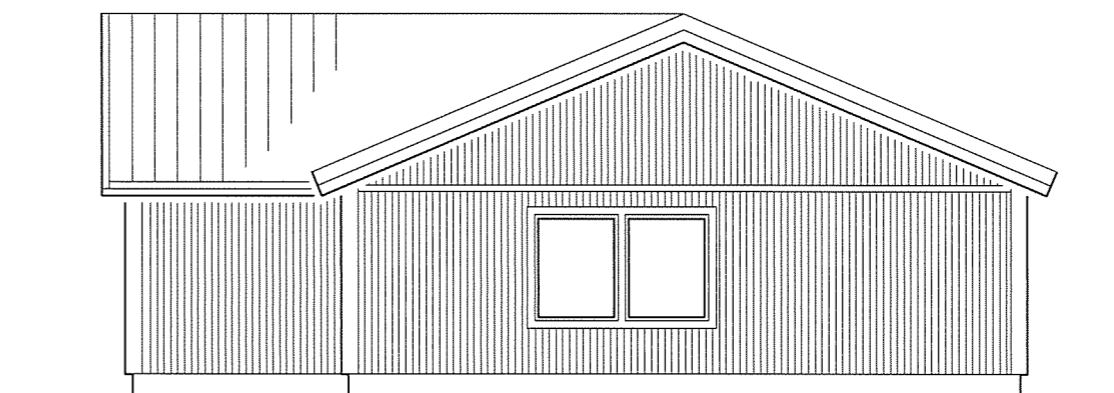

FASAD MOT SYDVÄST

EXEMPELRITNING
UPPMÄTNINGSRITNING

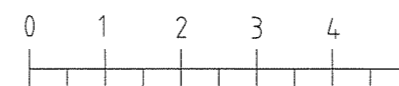

SKALA 1:100

DATUM 20XX-XX-XX	RITNING UPPMÄTNINGSRITNING
---------------------	-------------------------------

PÅBYGGNAD AV ENBOSTADSHUS
FASTIGHET 1:10, GISLAVED

SKALA 1:100	RITAD AV NAMN
----------------	------------------