


BESKRIVNING


FÄRGSÄTTNING

FASAD: VIT


TAK: SVART

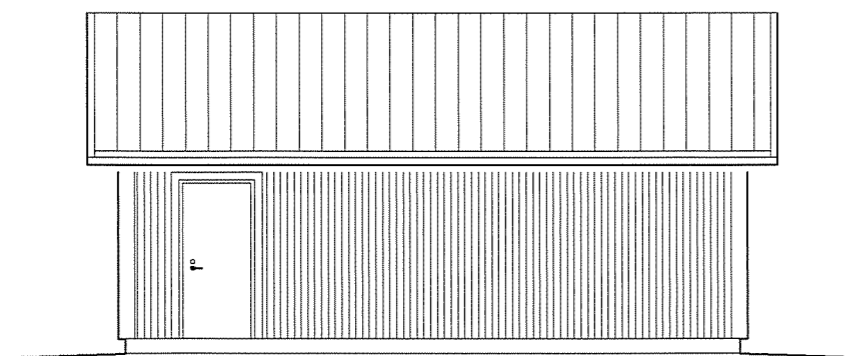


FASAD MOT VÄSTER

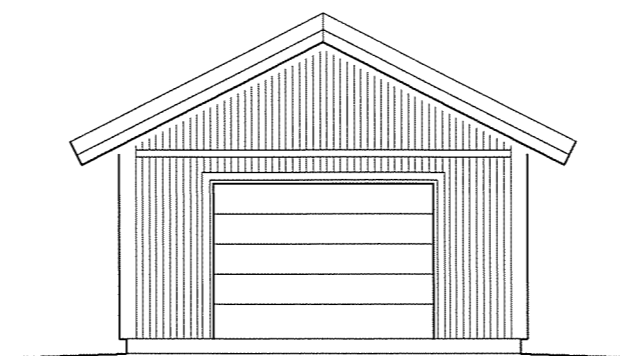


FASAD MOT SÖDER

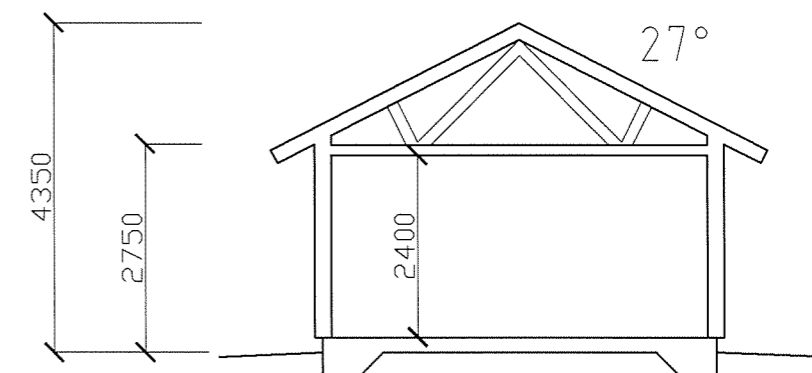

SEKTION

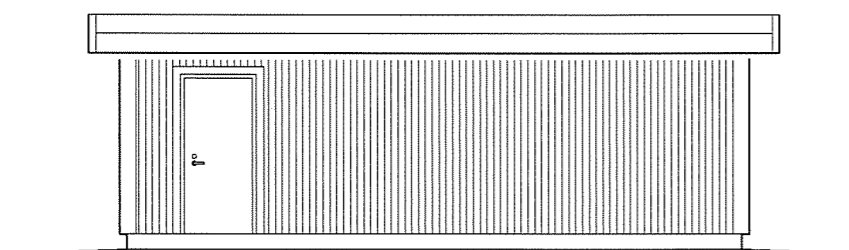


BEFINTLIG FASAD MOT VÄSTER

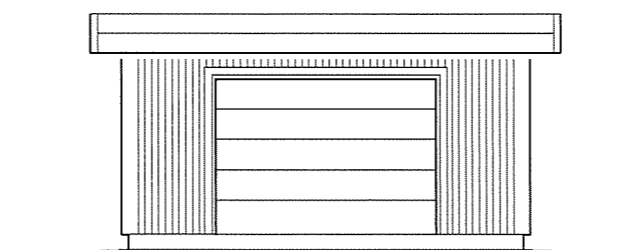

BEFINTLIG FASAD MOT SÖDER

EXEMPELRITNING

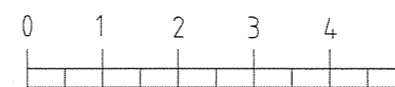

SKALA 1:100

DATUM
20XX-XX-XX

RITNING
BYGGLOVSRITNING

PÅBYGGNAD AV GARAGETAK
FASTIGHET 1:10, GISLAVED

SKALA
1:100

RITAD AV
NAMN