


# EXEMPELRITNING

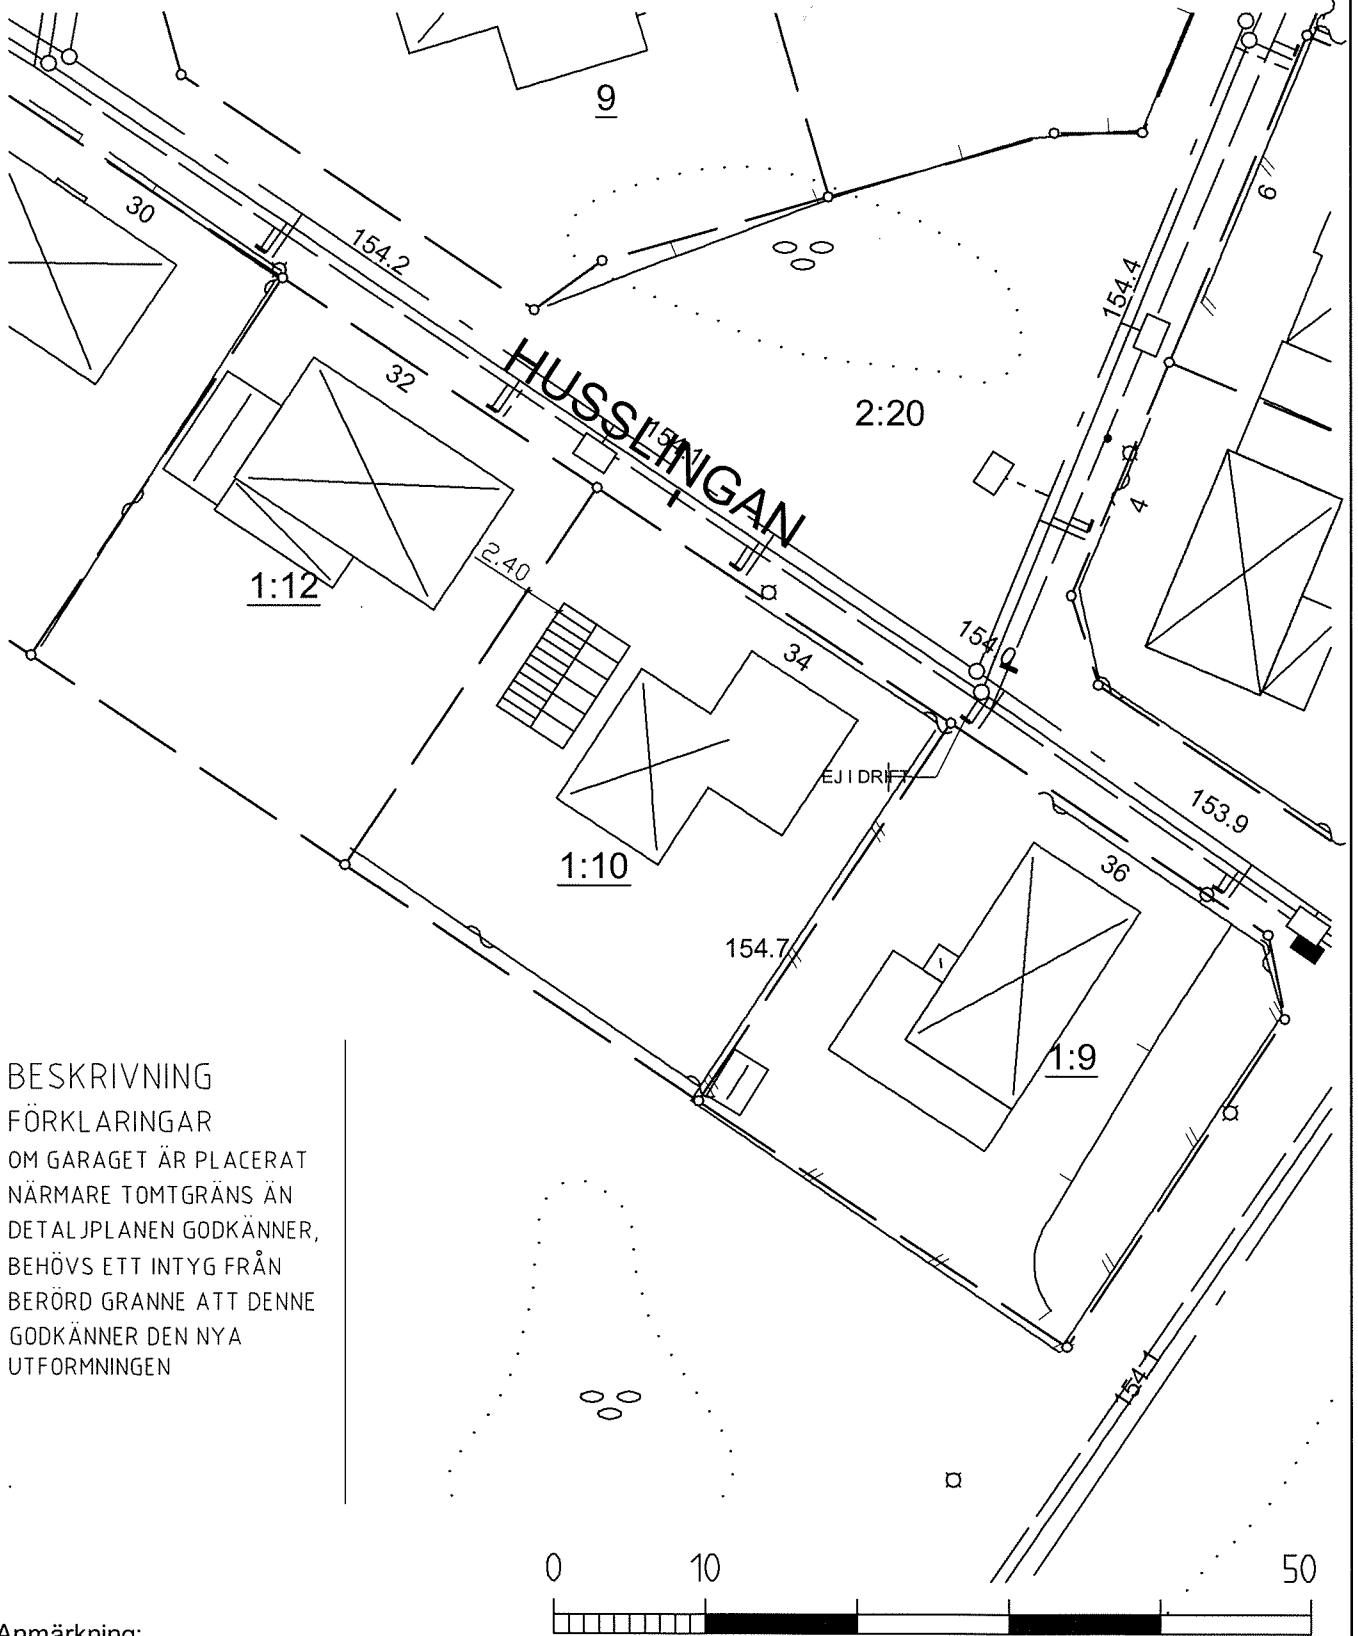

BESKRIVNING  
FÖRKLARINGAR  
OM GARAGET ÄR PLACERAT  
NÄRMARE TOMTGRÄNS ÄN  
DETALJPLANEN GODKÄNNER,  
BEHÖVS ETT INTYG FRÅN  
BERÖRD GRANNE ATT DENNE  
GODKÄNNER DEN NYA  
UTFORMNINGEN

Anmärkning:

Ändamål:  
**Påbyggnad garagetak**

Datum:  
**20XX-XX-XX**

Sign:  
**NAMN**

Fastighet:  
**Fastighet 1:10**

Datum:  
**2010 04 09**

Plan nr:

Skala:  
**1:500**

Areal:  
**840 m<sup>2</sup>**

Sign karta:  
**BA**