


Fastighet 1:10

0

50 m

1:500

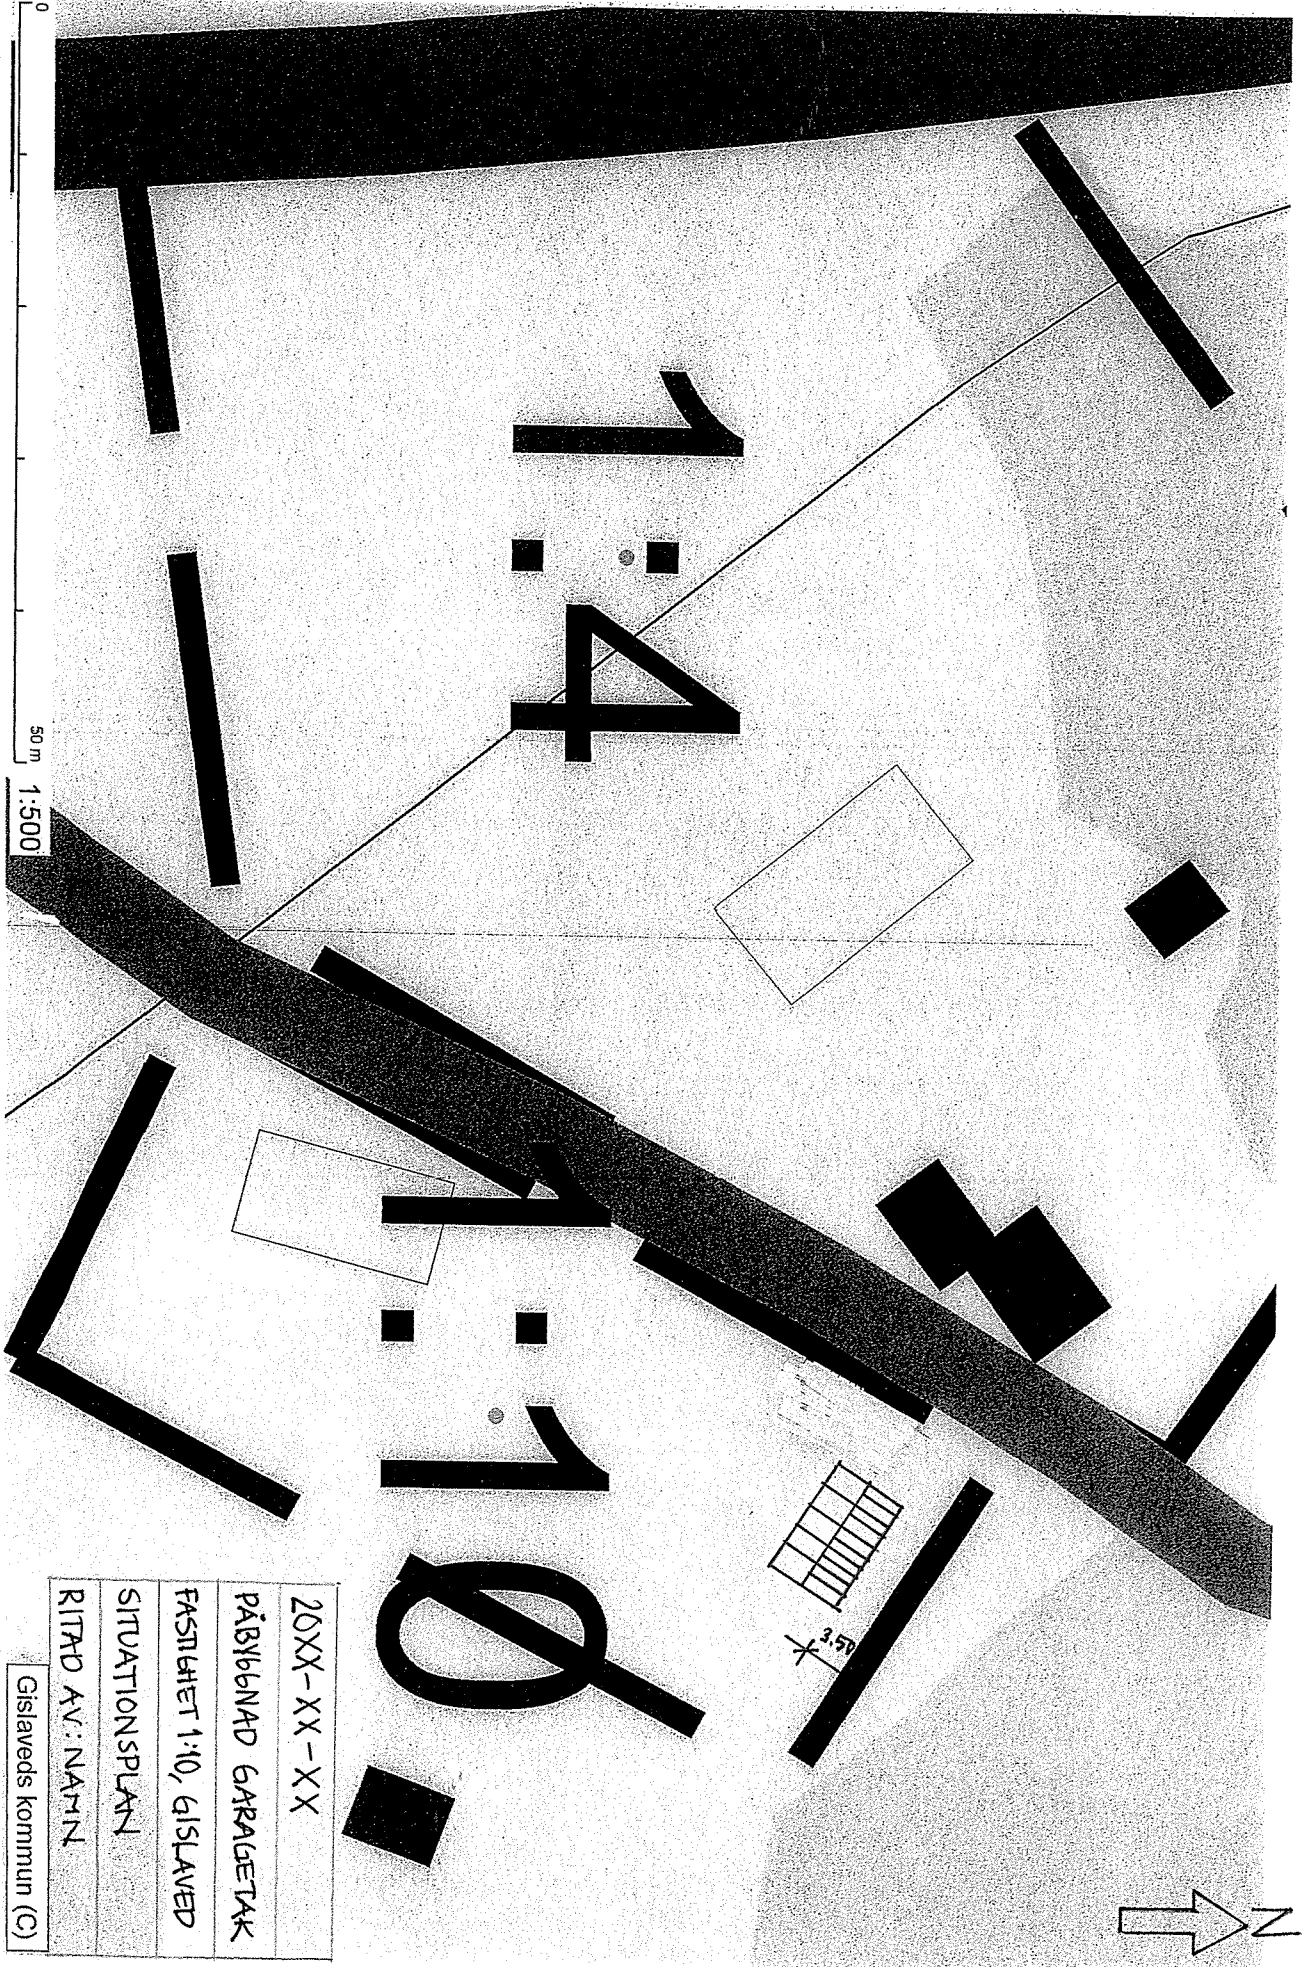

20XX-XX-XX
PÅBYGNAD GARAGETAK
FASTIGHET 1:10, GISLAVED
SITUATIONSPLAN
RITAD AV: NAMN
Gislaveds kommun (C)

