


BESKRIVNING

MATERIAL: INPREGNERAT VIRKE


STOLPE: 75X75

LIGGANDE BRÄDOR: 45X45

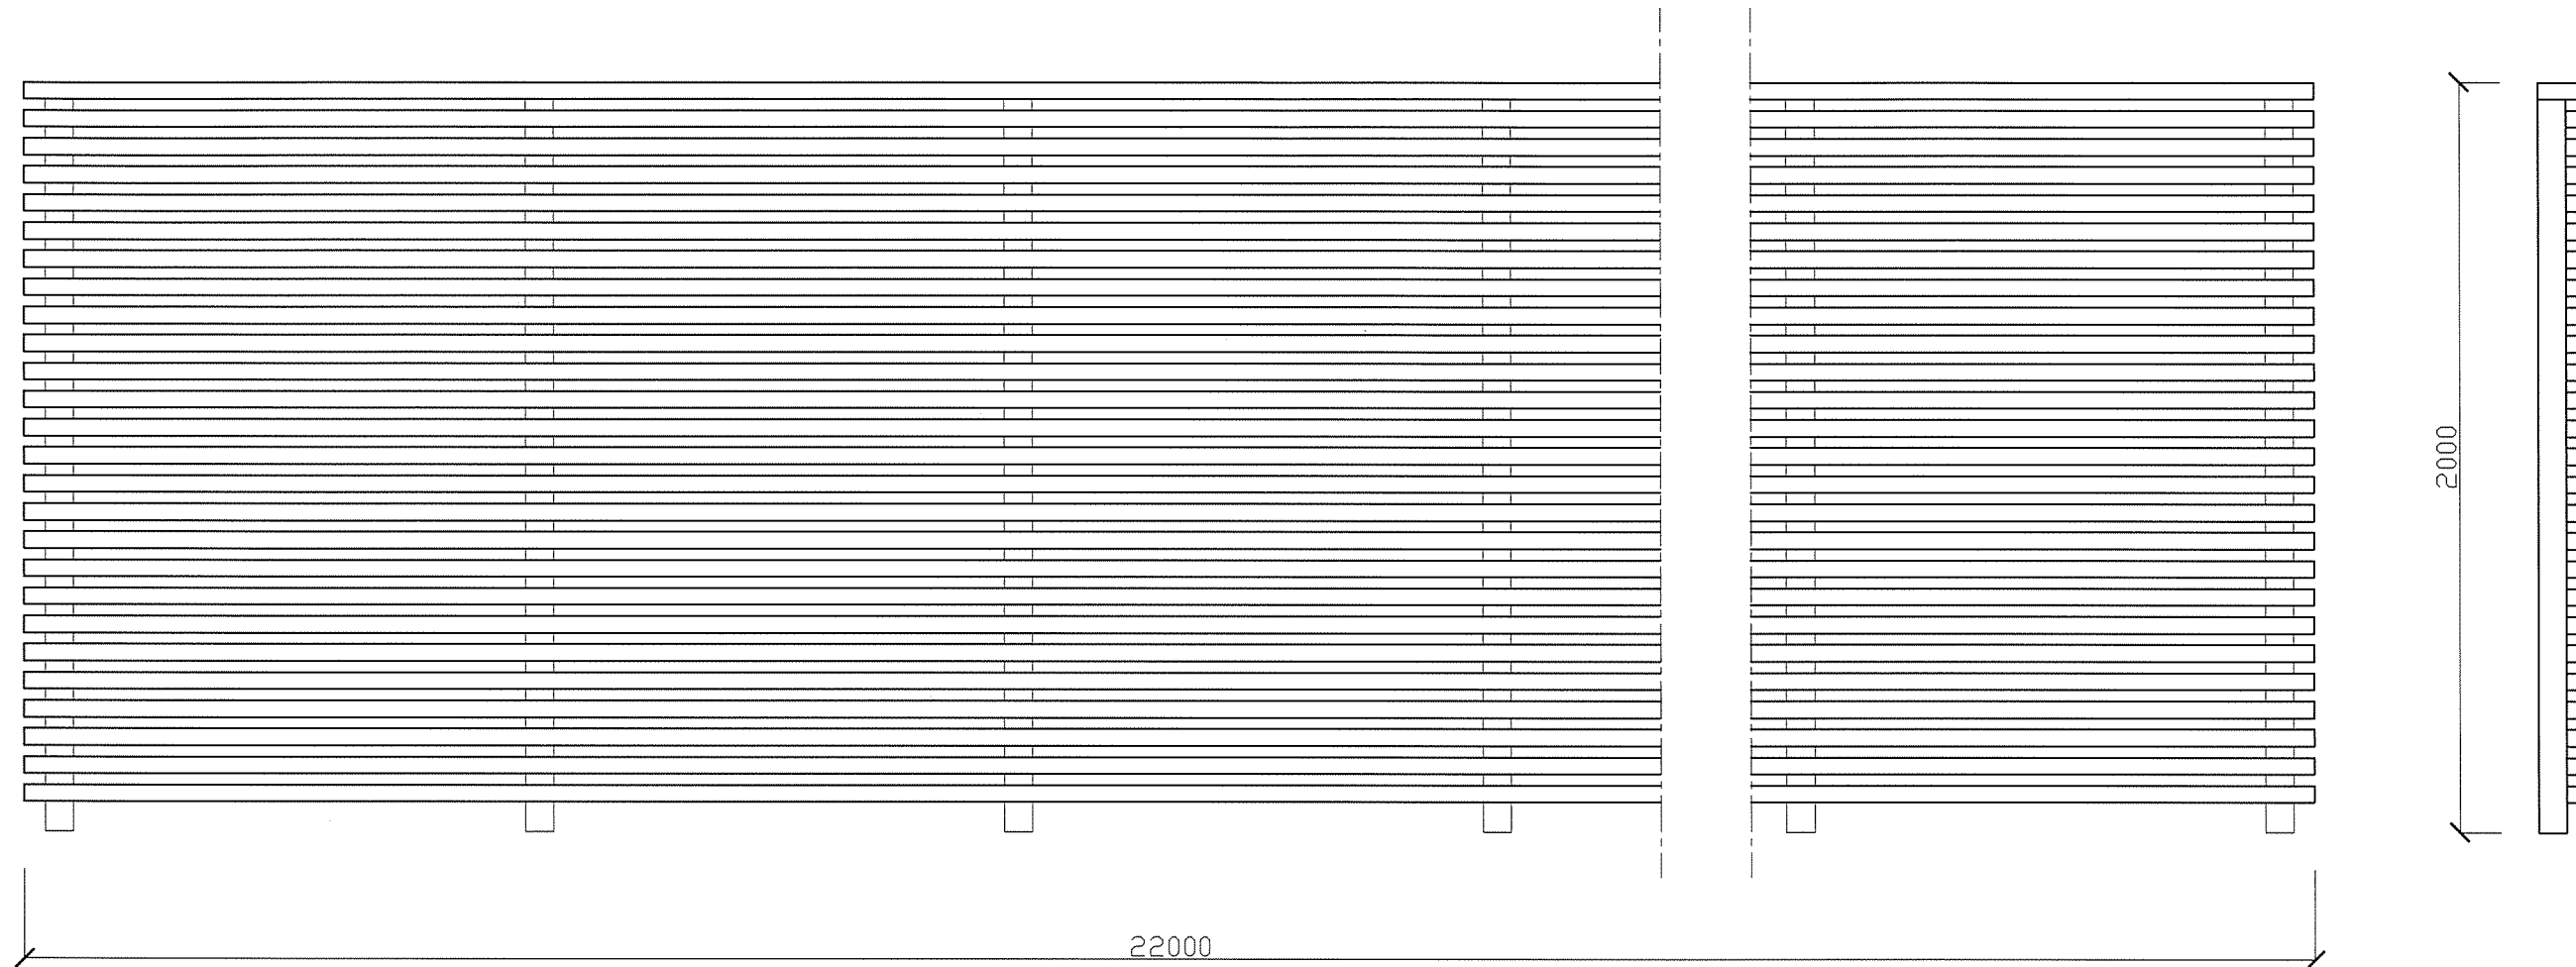

PRINCIPRITNING PLANK

EXEMPELRITNING

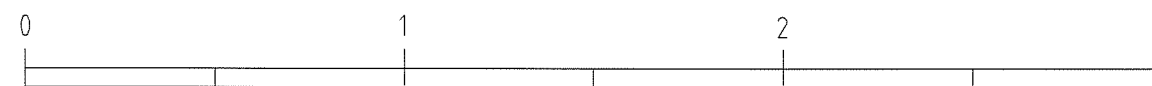

SKALA 1:20

DATUM 20XX-XX-XX	RITNING BYGGLOVSRITNING
---------------------	----------------------------

UPPFÖRANDE AV PLANK
FASTIGHET 1:10, GISLAVED

SKALA 1:20	RITAD AV NAMN
---------------	------------------