


BESKRIVNING


FÄRGSÄTTNING

FASAD: VIT


TAK: SVART

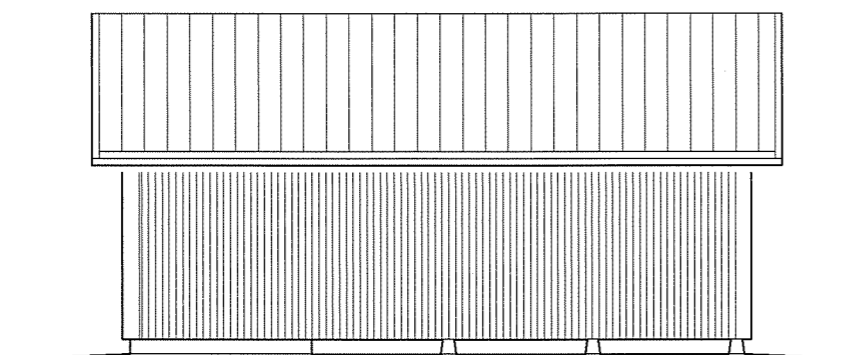


FASAD MOT SYDVÄST

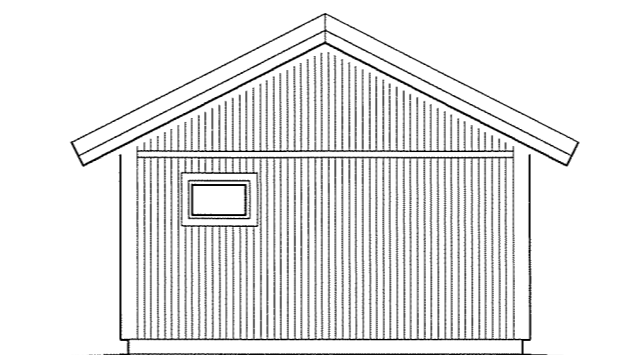


FASAD MOT NORDVÄST

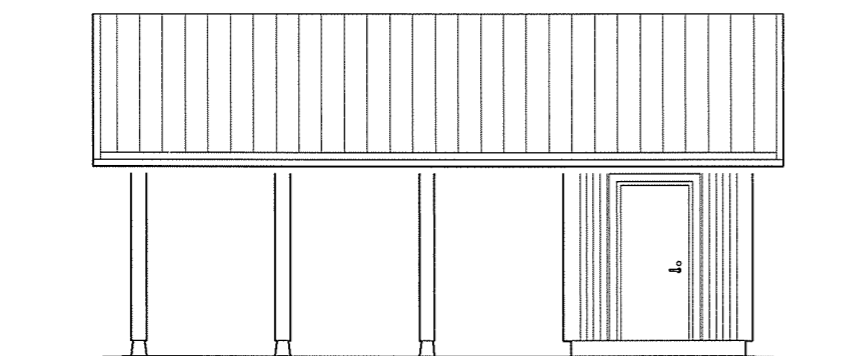

FASAD MOT NORDÖST

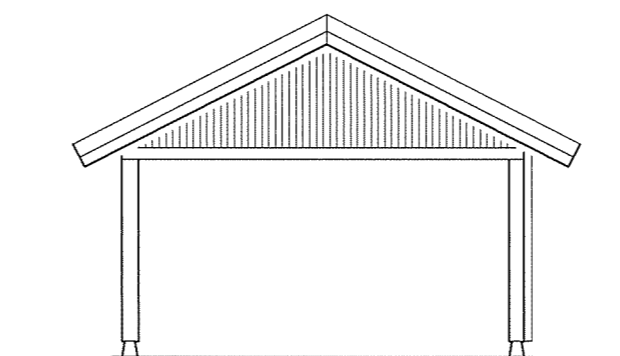


FASAD MOT SÖDÖST

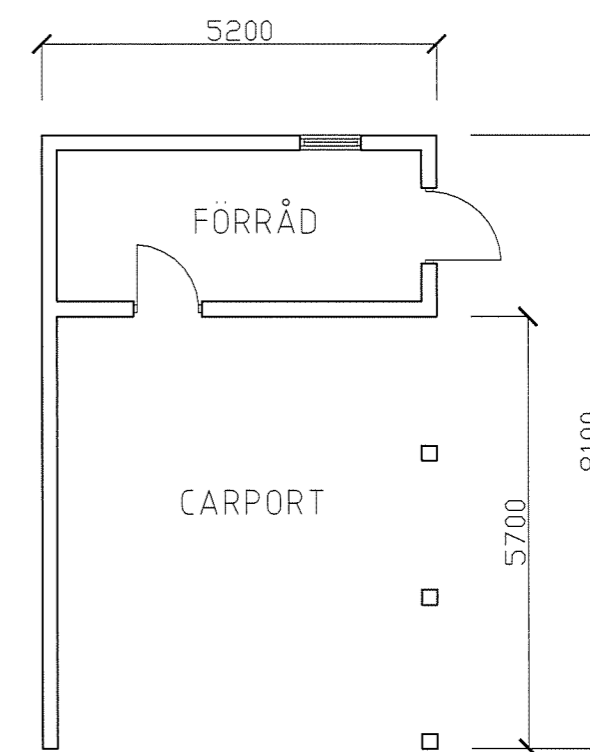

PLANRITNING

EXEMPELRITNING  
UPPMÄTNINGSRITNING

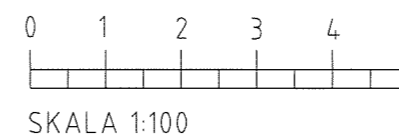

DATUM 20XX-XX-XX	RITNING UPPMÄTNINGSRITNING
ÄNDRING AV CARPORT TILL GARAGE FASTIGHET 1:10, GISLAVED	
SKALA 1:100	RITAD AV NAMN