

PLANBESTÄMMELSER

Följande gäller inom områden med nedanstående beteckningar. Endast angiven användning och utformning är tillåten. Där beteckning saknas gäller bestämmelsen inom hela planområdet.

GRÄNSBETECKNINGAR

- — — — Planområdesgräns
- - - - - Egenskapsgräns
- + - Administrativ gräns
- + · · · + Egenskapsgräns och administrativ gräns

ANVÄNDNING AV MARK OCH VATTEN

Kvartersmark

- B** Bostäder
- H** Handel
- K** Kontor

EGENSKAPSBESTÄMMELSER FÖR KVARTERSMARK

Placering

- Marken får inte förses med byggnad
- Marken får endast förses med komplementbyggnad, parkeringsanläggning, förråd och sophus

- p1** Byggnad ska placeras minst 4 meter från fastighetsgräns
Huvudbyggnad ska placeras i förgårdsmark
- p2**

Utformning

- Högsta totalhöjd i meter
- Minsta takvinkel i grader
- Högsta nockhöjd i meter

- f1** Uteplatser ska orienteras mot ljuddämpad sida.

Mark

- n1** Parkering

Utförande


- b1** Luftintag ska placeras högt och vändas från väg 26
- b2** Utrymningsvägar ska förläggas i fasad som inte vätter mot väg 26

ADMINISTRATIVA BESTÄMMELSER

Markreservat för allmännyttiga ändamål

- u1** Markreservat för allmännyttiga underjordiska ledningar. Kvartersmark

Genomförandetid Genomförandetiden är 5 år.

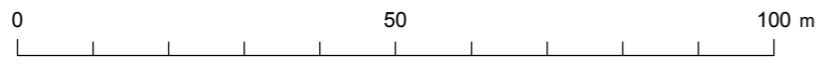

Grundkartans beteckningar	
	Fastighetsgräns
	Trakt/Kvartergräns
	Gränspunkter
	Ledningsrätt/Servitut
	Rutnät
1:2	Registreringsnummer
Broaryd	Registrområde
ga:1	Gemensamhetsanläggning
	Mur
	Staket
	Häck
	Ägoslagsgräns
	Barrskog/Lövskog
	Ensamstående barrträd/Lövräd
	Betysningsstolpe
147,3	Höjdpunkt
	Dike, Kant
	Gång o cykelväg
	Körbanas kant
	Nivåkurvor
	Allmän- offentlig och industribyggnad, takkontur
	Allmän- offentlig och industribyggnad, husliv
	Byggnad, takkontur
	Byggnad, husliv
	Uthus
	Skärmtak

Uppgifter om grundkartan

Upprättad och ajourförd av Kart- och mätenheten i Gislaved fram till 2019-01-14

Koordinatsystem i plan SWEREF 99 13 30
Höjdsystem RH2000

Marcus Josefsson
Kart- och mätchef



GRANSKNINGSHANDLING

Detaljplan för Uvekull 2:221 i Smålandsstenar	Planens beteckning Antagen av Kommunfullmäktige Vunnit laga kraft Genomförandetidens slut Skala 1:1000 (A3)
Gislaveds kommun, Jönköping län. Upprättad januari 2019 Per-Åke Gustafsson Planarkitekt	Sven Hedlund Stadsarkitekt